


MIEJSCOWY PLAN ZAGOSPODAROWANIA PRZESTRZENNEGO SZYMONKA - KRAUZE

ZALĄCZNIK NR 1 DO UCHWAŁY NR...
RADY MIEJSKIEJ W RYNIĘ Z DNIA...
OGŁOSZONEJ W DZ. U. NR... Z DNIA...

MAPA SYTUACyjNO-WYSOKOŚCIOWA
skala 1:1000
Obręb SZYMONKA; gmina RYŃ

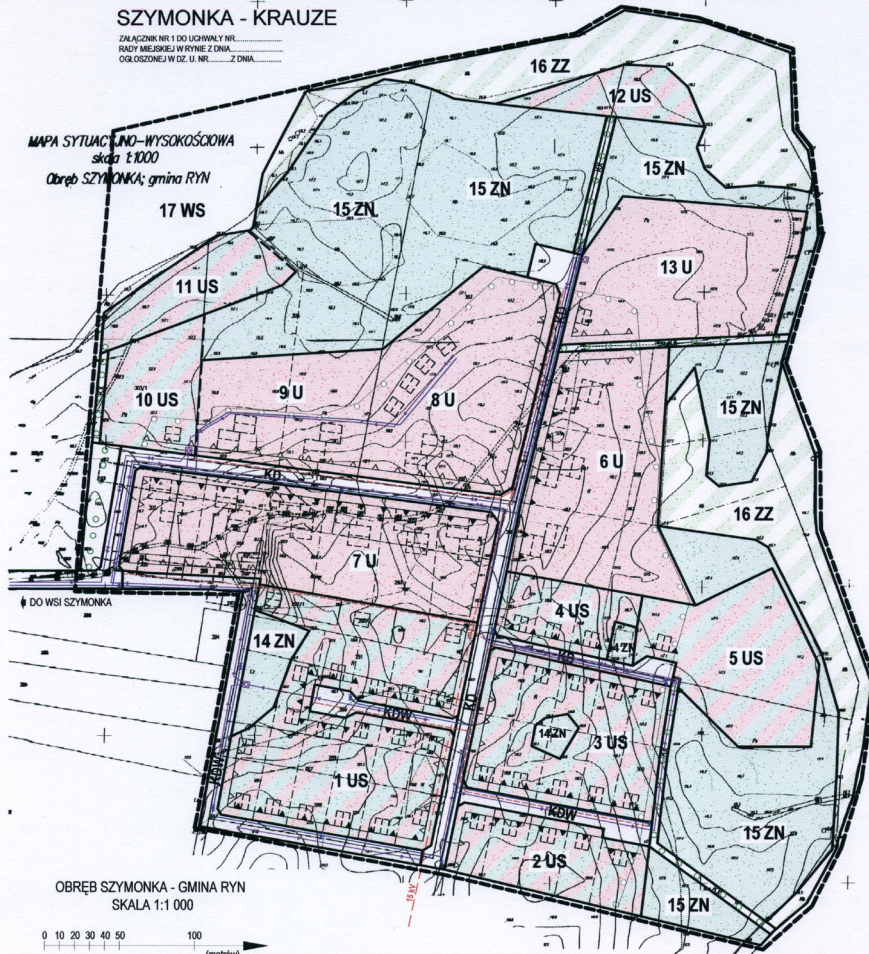

OBRĘB SZYMONKA - GMINA RYŃ
SKALA 1:1 000


0 10 20 30 40 50 100
(metrów)

- OSZCZEGÓLNOŚĆ:**
- GRANICE OPRACOWANIA
 - LINE ROZGRANICZAJĄCE TERENY O RÓŻNYM SPOSOBIE UŻYTKOWANIA
 - LINE PODZIAŁU WEWNĘTRZNEGO POSTULOWANE
 - LINE ZABUDOWY - OBRAMIAJĄCE
 - LINE ZABUDOWY - NIEPRZECIĄGALNE
 - GRANICE STREFY OCHRONNEJ ZBIORNIKA WÓD ŚRODOLĄDOWYCH
 - POSTULOWANE LOKALIZACJE BUDYNKÓW KIERUNEK KALENIE

- PRZEZNACZENIE TERENÓW:**
- U TERENY USŁUG
 - US TERENY SPORTU I REKREACJI
 - ZN TERENY ZIELENI
 - ZZ TERENY ZALEWOWE
 - WS TERENY WÓD POWIERZCHNIOWYCH
 - KK O TERENY CIĄGÓW PIESZYCH
 - KD TERENY DRÓG PUBLICZNYCH
 - KOW TERENY DRÓG WEWNĘTRZNYCH

- WODOCIĄG:**
- PLANOWANY WODOCIĄG
 - PLANOWANY WYDORNIANT
- ENERGETYKA:**
- TEREN STACJI TRANSFORMATOROWEJ
 - PLANOWANIE LINA SN 15KV
 - PLANOWANIE LINE ENERGETYCZNE -HN
- KANALIZACJA:**
- TEREN PLANOWANEJ PRZEPOMPOWNI Z OGRÓDZENIEM
 - PLANOWANA KANALIZACJA SANITARNA GRAWITACYJNA
 - PLANOWANA KANALIZACJA SANITARNA TŁOCZONA



 <p>CENTRALNY URZĄD PROJEKTOWY</p>	<p>TEMAT: MIEJSCOWY PLAN ZAGOSPODAROWANIA PRZESTRZENNEGO OBRĘB SZYMONKA - KRAUZE</p> <p>LOKALIZACJA: OBRĘB SZYMONKA - KRAUZE</p> <p>MIASTO: RYŃ</p> <p>DATA OPRACOWANIA: 16.09.2016</p>	<p>GŁÓWNY PROJEKTANT:</p> <p>MIŁOŚĆ HENRIKOWA-OLCZAK</p> <p>SPR. ARCH. 1999A</p>
	<p>SKALA: 1:1 000</p> <p>RYTERSKI:</p> <p>ASST. ARCH. ARTUR BRALSKI</p>	