

UCHWAŁA Nr XXVIII/236/13
Rady Miejskiej w Rynie
z dnia 8 marca 2013r.

w sprawie przystąpienia do opracowania miejscowego planu zagospodarowania przestrzennego obejmującego działki o numerach geodezyjnych 2, 5/2 i 5/3 położonych w obrębie geodezyjnym Rybical gm . Ryn

Na podstawie art. 18 ust.2 pkt 5 ustawy z dnia 8 marca 1990 r. o samorządzie gminnym (tekst jedn. Dz. U. z 2001 r. Nr 142, poz. 1591 ze zmianami) oraz art. 14 ustawy z dnia 27 marca 2003 r. o planowaniu i zagospodarowaniu przestrzennym (tekst jedn. Dz. U. z 2003 r. Nr 80, poz. 717 ze zmianami)

Rada Miejska w Rynie uchwala, co następuje:

§ 1

Przystępuje się do opracowania miejscowego planu zagospodarowania przestrzennego części obrębu geodezyjnego Rybical gm. Ryn obejmującego działki;

- 2 o powierzchni 11,86 ha
- 5/3 o powierzchni 4,82 ha
- 5/2 o powierzchni 2,05 ha

Łącznie 18,73 ha

§ 2

Wskazane działki do objęcia opracowaniem przez miejscowy plan zagospodarowania przestrzennego oznaczono kolorem zielonym na załączonej mapce w skali 1:5000, stanowiącą załącznik do niniejszej uchwały.

§ 3

Wskazane działki do objęcia opracowaniem miejscowego plan zagospodarowania przestrzennego przewidziane na zabudowę:

- obiekty hotelarsko - gastronomiczne
- pensjonaty,
- restauracje,
- SPA,
- boiska rekreacyjno – sportowe,
- place zabaw,
- konny ośrodek jeździecki,
- budynki mieszkalne,
- domki letniskowe,
- bungalowy,
- pomosty,
- nadwodna stacja paliw,
- port wewnętrzny jachtowy,
- kapitanat
- hangary na sprzęt pływający,
- staw wodny

§ 4

Wykonanie uchwały powierza się Burmistrzowi Miasta i Gminy Ryn.

§ 5

Uchwała wchodzi w życie z dniem podjęcia.


Wiceprzewodniczący Rady Miejskiej

Miroslaw Górski

1:50

Załącznik
do uchwały Nr XXVIII/236/13
Rady Miejskiej w Łynce
z dn. 08 marca 2013r.

JEŻYŃSKIE

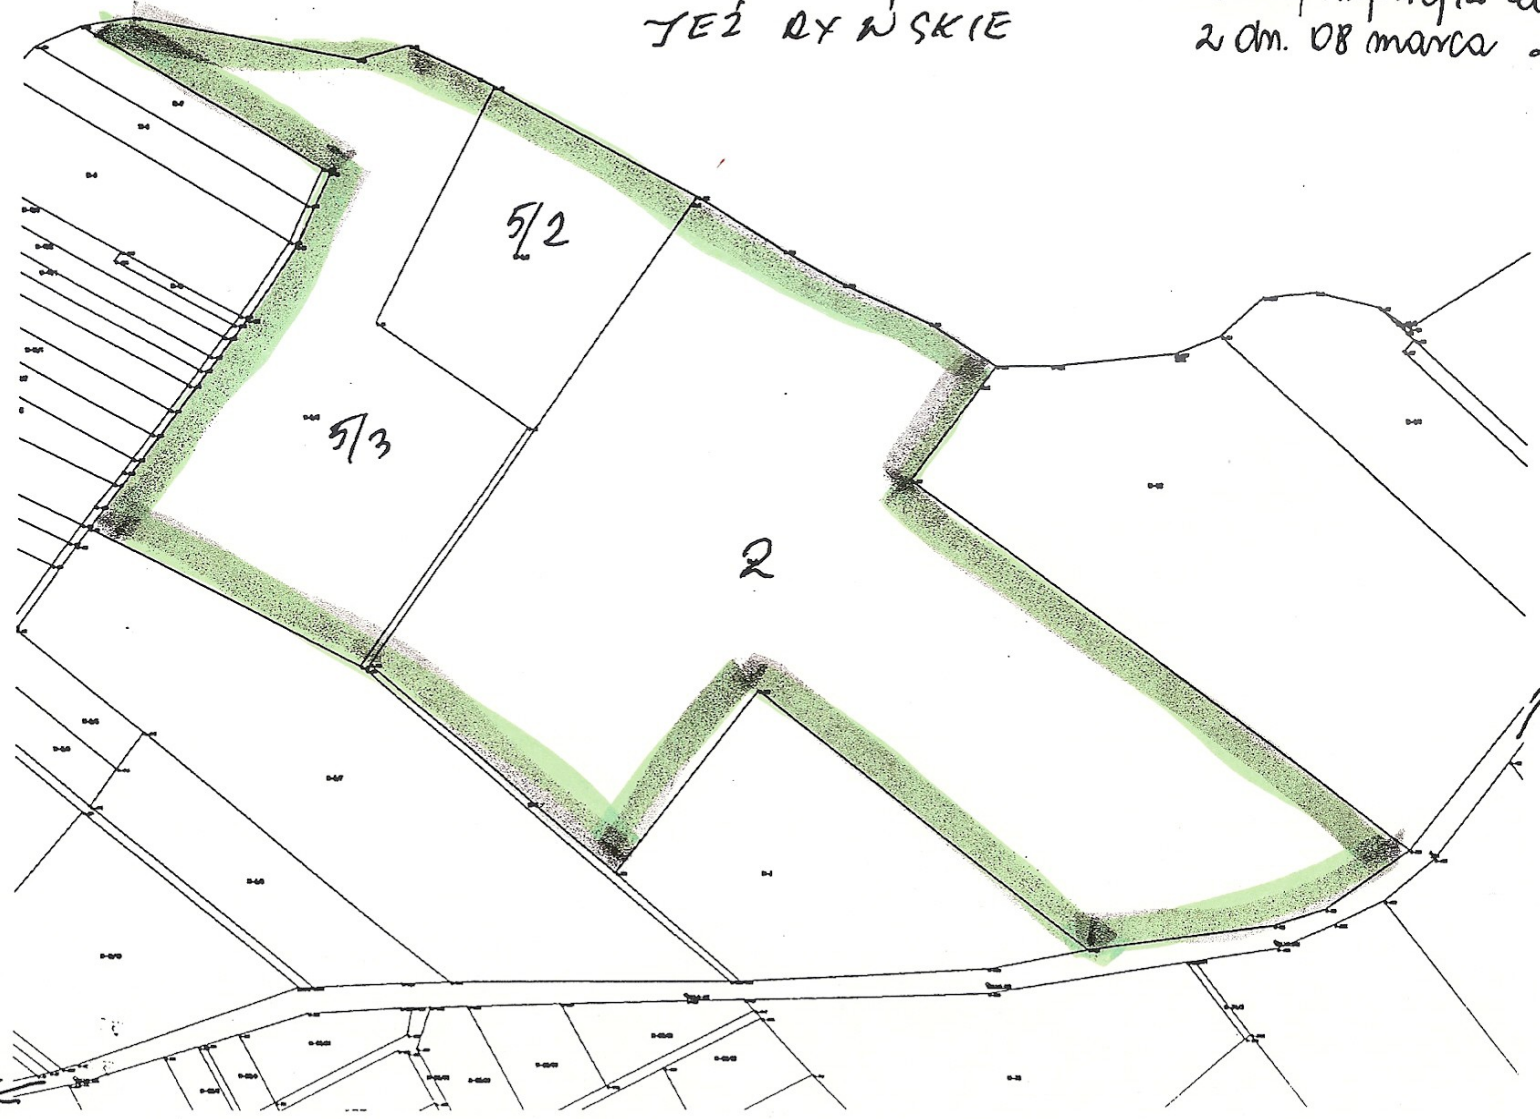

Wiceprzewodniczący
Rady Miejskiej
Iwona Górska

RYBICAŁ ←

RYN →