



# ZMIANA MIEJSCOWEGO PLANU ZAGOSPODAROWANIA PRZESTRZENNEGO MIASTA RYN W CZĘŚCI OBEJMUJĄCEJ DZIAŁKI O NR GEODEZYJNYCH 90/24, 90/25, 90/26, 90/27, 90/28 PROJEKT

N

SKALA 1:1 000




Wyrys ze Studium Uwarunkowań  
i Kierunków Zagospodarowania  
Przestrzennego Miasta i Gminy Ryn

Uchwała Nr XLI/346/14 Rady Miejskiej w Rynie z dnia 27 sierpnia 2014 r.w sprawie uchwalenia zmiany Studium uwarunkowań i kierunków zagospodarowania przestrzennego Miasta i Gminy Ryn uchwalonego uchwałą Nr XLI/360/10 Rady Miejskiej w Rynie z dnia 3 lutego 2010 r. w części obejmującej Miasto Ryn

Załącznik nr 1 do Uchwały nr..... Rady Miasta Ryn  
z dnia ..... w sprawie uchwalenia zmiany miejscowego planu zagospodarowania przestrzennego Miasta Ryn  
w części obejmującej działki o nr geodezyjnych 90/24, 90/25, 90/26, 90/27, 90/28

Rysunek planu w skali 1:1000,  
został sporządzony na urzędowej  
kopii mapy zasadniczej potwierdzonej  
za zgodność z oryginałem  
przechowywanej w Państwowym  
Ośrodku Dokumentacji Geodezyjnej i Kartograficznej.  
Licencja nr WG.6642.1.45.2020\_2806\_CL1

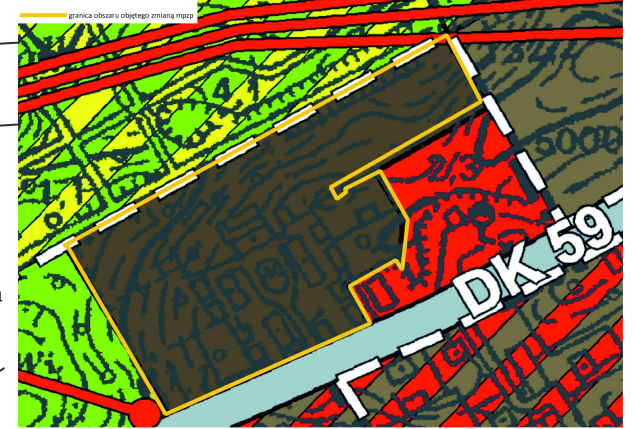

- TEREN ZABUDOWY ŚRÓDMIEJSKIEJ
- TEREN ZABUDOWY MIESZKANOWEJ WIELORODZINNEJ
- TEREN ZABUDOWY MIESZKANOWEJ JEDNORODZINNEJ
- TEREN ZABUDOWY USŁUGOWEJ
- TEREN OGRODÓW DZIAŁKOWYCH
- TEREN ZIELENI
- LINIA ENERGETYCZNA 15kV
- STACJA TRANSFORMATOROWA 150.4kV
- DROGA KRAJOWA
- GRANICA OBSZARU, DLA KTÓREGO OBOWIĄZUJE MIEJSCOWY PLAN ZAGOSPODAROWANIA PRZESTRZENNEGO


## OZNACZENIA

Obowiązujące ustalenia planu:

- granica obszaru objętego planem
- linie rozgraniczające tereny o różnym przeznaczeniu lub różnych zasadach zagospodarowania
- symbol literowy terenu
- nieprzekraczalna linia zabudowy
- obowiązująca linia zabudowy
- miejsce zmiany rodzaju linii zabudowy
- orientacyjna lokalizacja projektowanych szpalerów lub rzędów drzew
- wymiar w metrach
- maksymalny zasięg dla lokalizacji obiektów i urządzeń niezbędnych do obsługi ruchu rowerowego wzdłuż dróg dla rowerów

## Przeznaczenie terenu

- MW teren zabudowy mieszkaniowej wielorodzinnej
- KD-G teren drogi publicznej klasy głównej

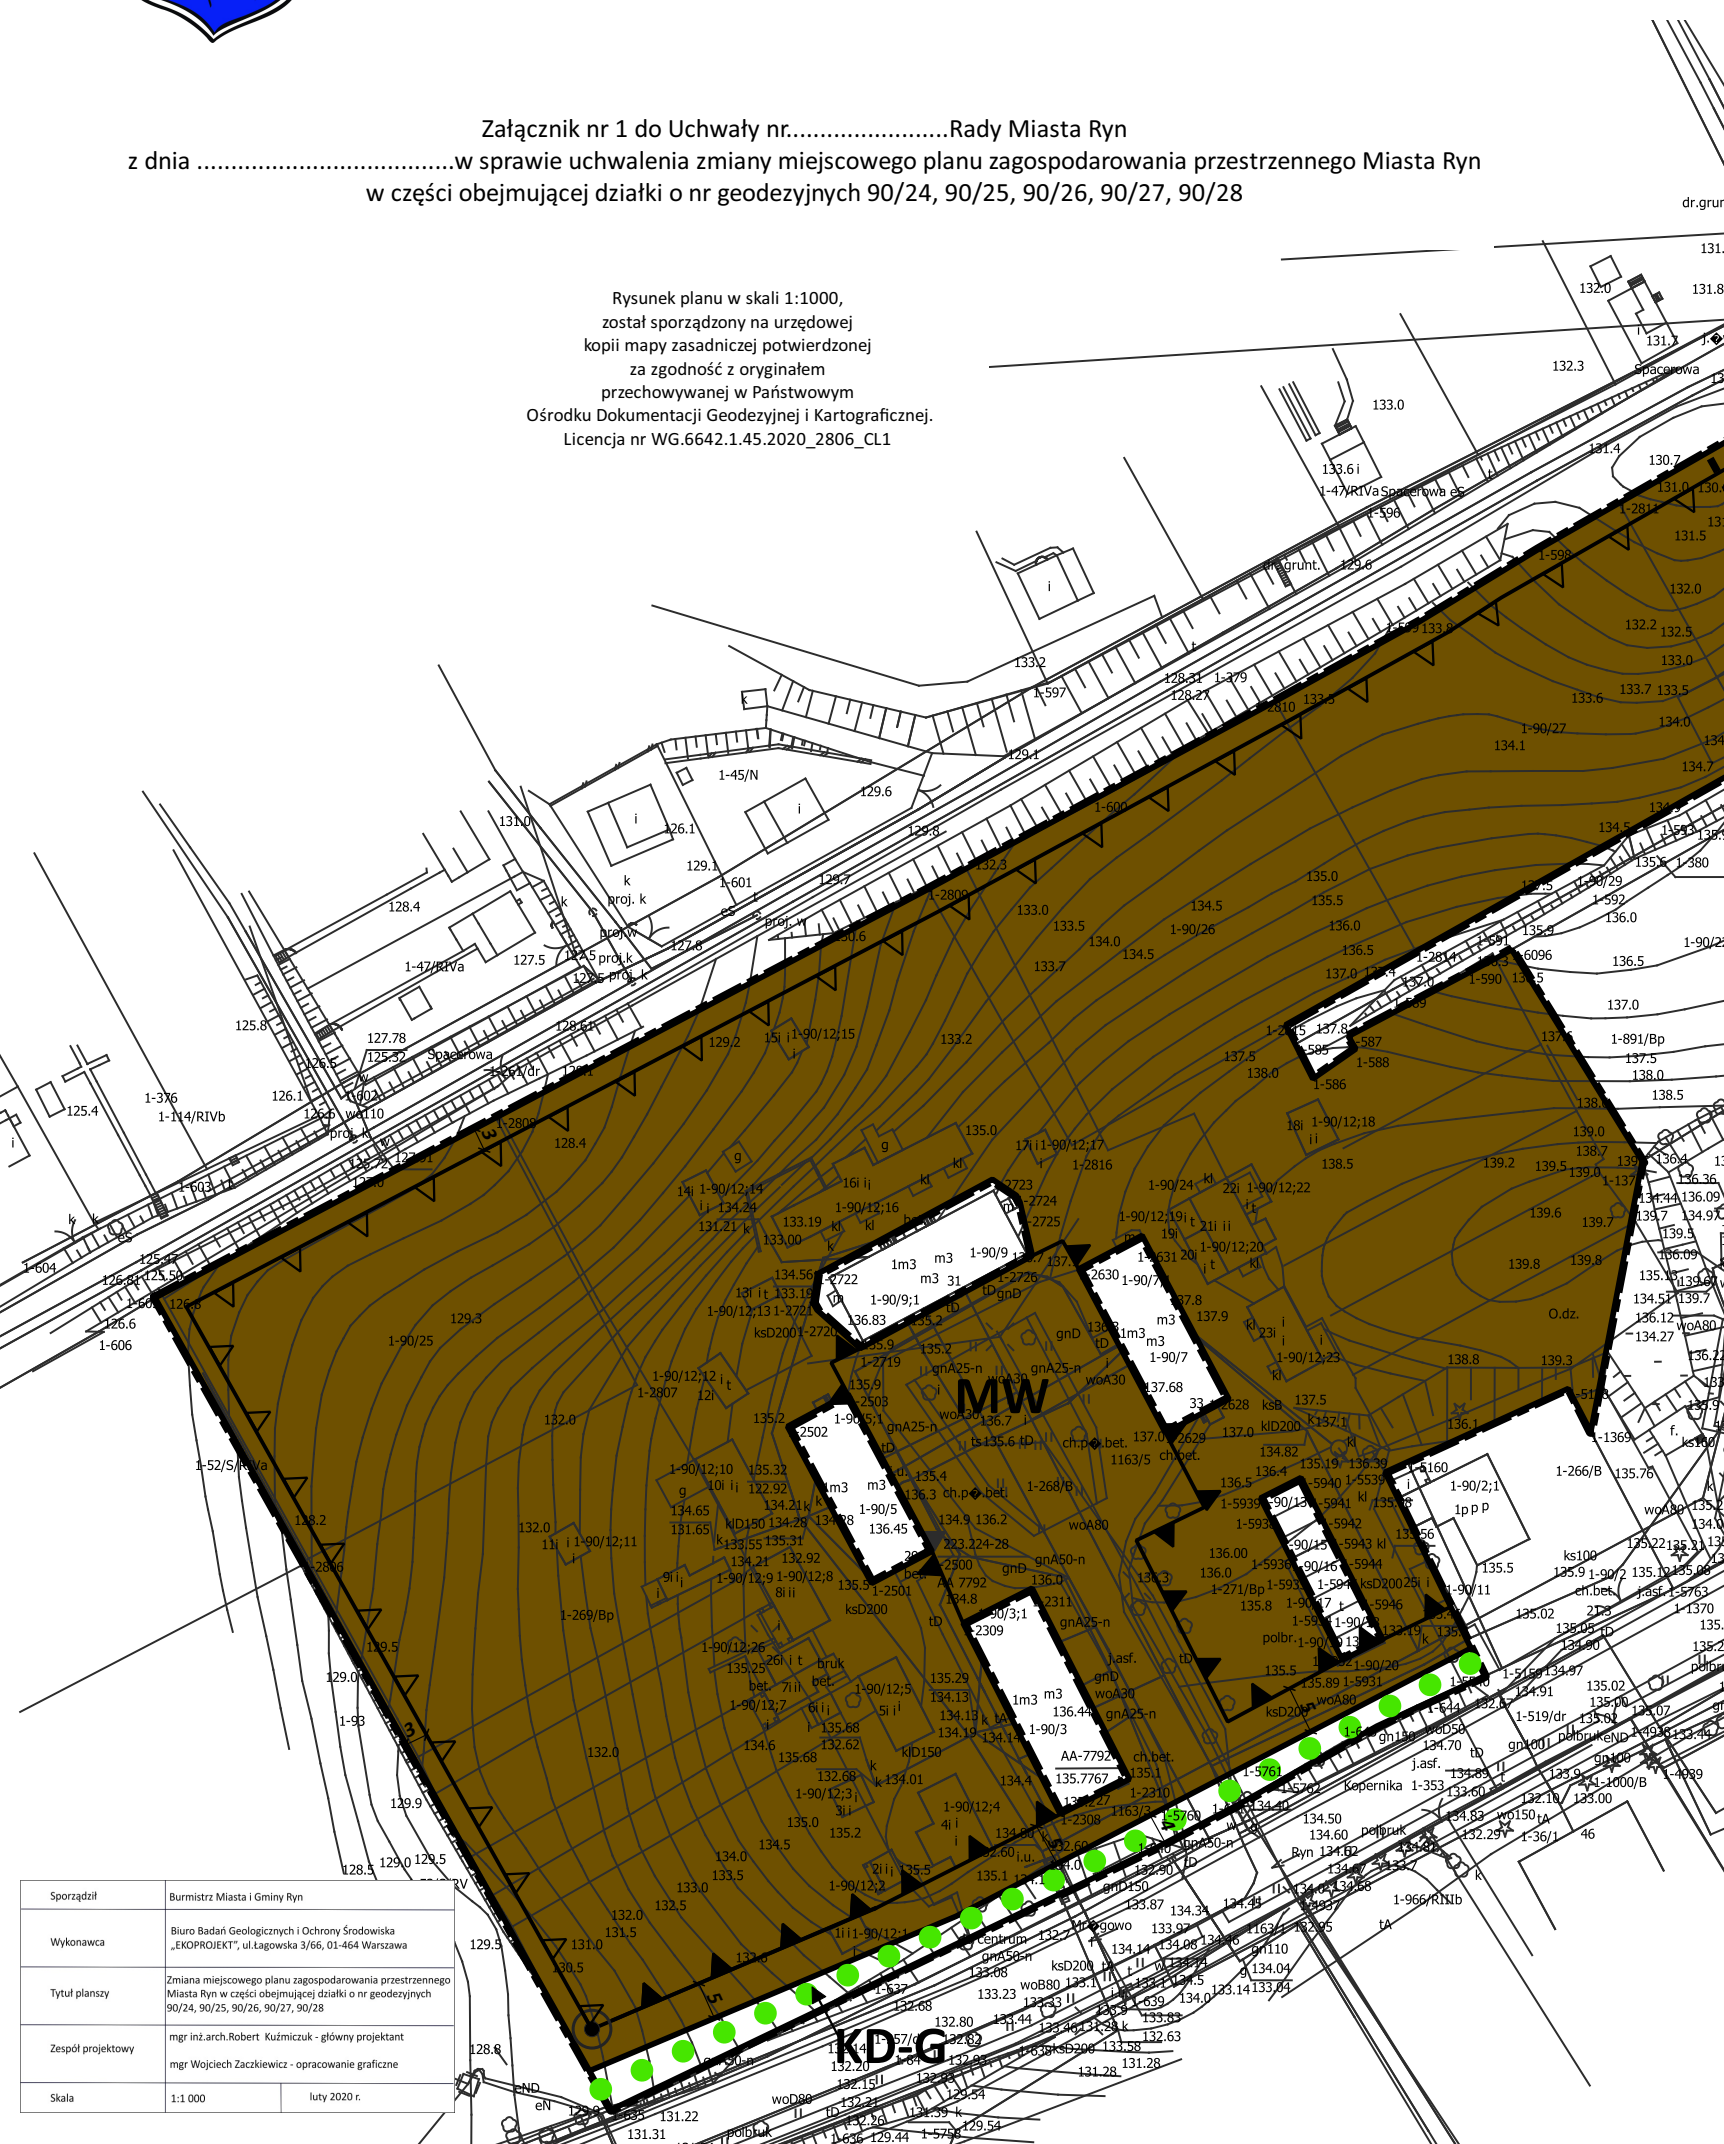

Sporządził	Burmistrz Miasta i Gminy Ryn
Wykonawca	Biuro Badań Geologicznych i Ochrony Środowiska „EKOPROJEKT”, ul.Lagowska 3/66, 01-464 Warszawa
Tytuł planszy	Zmiana miejscowego planu zagospodarowania przestrzennego Miasta Ryn w części obejmującej działki o nr geodezyjnych 90/24, 90/25, 90/26, 90/27, 90/28
Zespół projektowy	mgr inż. arch. Robert Kuźmiczuk - główny projektant mgr Wojciech Zaczekiewicz - opracowanie graficzne
Skala	1:1 000
	luty 2020 r.