

UCHWAŁA Nr XL/323/22

Rady Miejskiej w Rynie

z dnia 2 marca 2022 r.

w sprawie przystąpienia do sporządzenia zmiany miejscowego planu zagospodarowania przestrzennego Miasta Ryn w części obejmującej teren przy ulicy Ratuszowej - nabrzeże

Na podstawie art. 18 ust. 2 pkt 5 ustawy z dnia 8 marca 1990 r. o samorządzie gminnym (t.j. Dz. U. z 2020 r. poz. 713 z późn. zm.) oraz art. 14 ust. 1, 2 i art. 27 ustawy z dnia 27 marca 2003 r. o planowaniu i zagospodarowaniu przestrzennym (t.j. Dz. U. z 2021 r. poz. 741 z późn. zm.) Rada Miejska w Rynie uchwala, co następuje:

§ 1

Przystąpić do sporządzenia zmiany miejscowego planu zagospodarowania przestrzennego Miasta Ryn podjętego Uchwałą Rady Miejskiej w Rynie Nr XVI/116/16 z dnia 23 marca 2016 r. (Dz. Urz. Woj. Warm.-Maz. z 2016 r, poz. 1933), zmienioną uchwałami:

1. Uchwałą Rady Miejskiej w Rynie Nr III/36/19 z dnia 30 stycznia 2019 r. (Dz. Urz. Woj. Warm.-Maz. z 2019 r, poz. 1328) w sprawie zmiany miejscowego planu zagospodarowania przestrzennego Miasta Ryn w części obejmującej działkę ewidencyjną o nr geodezyjnym 31/19,
2. Uchwałą Rady Miejskiej w Rynie Nr XVI/110/19 z dnia 27 listopada 2019 r. (Dz. Urz. Woj. Warm.-Maz. z 2019 r, poz. 6388) w sprawie zmiany miejscowego planu zagospodarowania przestrzennego Miasta Ryn w części obejmującej działki o nr geodezyjnych 35/17, 35/15 oraz fragment działki 31/19,
3. Uchwałą Rady Miejskiej w Rynie Nr XIX/136/20 z dnia 29 stycznia 2020 r. (Dz. Urz. Woj. Warm.-Maz. z 2020 r, poz. 1073) w sprawie zmiany miejscowego planu zagospodarowania przestrzennego Miasta Ryn w części obejmującej działkę o nr geodezyjnym 1/6,
4. Uchwałą Rady Miejskiej w Rynie Nr XXI/154/20 z dnia 8 maja 2020 r. (Dz. Urz. Woj. Warm.-Maz. z 2020 r, poz. 2652) w sprawie zmiany miejscowego planu zagospodarowania przestrzennego Miasta Ryn w części obejmującej działki o nr geodezyjnych 90/24, 90/25, 90/26, 90/27, 90/28,
5. Uchwałą Rady Miejskiej w Rynie Nr XXI/155/20 z dnia 8 maja 2020 r. (Dz. Urz. Woj. Warm.-Maz. z 2020 r, poz. 2653) w sprawie zmiany miejscowego planu zagospodarowania przestrzennego Miasta Ryn w części obejmującej działki o nr geodezyjnych 1/165, 1/166, 1/167, 1/168, 1/169,

- w części obejmującej teren przy ulicy Ratuszowej - nabrzeże.

§ 2

Obszar objęty przystąpieniem do sporządzenia zmiany miejscowego planu oznaczono kolorem czerwonym na załączonej mapie w skali 1:1000, stanowiącym załącznik do niniejszej uchwały.

§ 3

Plan miejscowy powinien zawierać ustalenia wynikające z art. 15 ust. 2 ustawy o planowaniu i zagospodarowaniu przestrzennym.

§ 4

Traci moc Uchwała Nr XXXIII/258/21 Rady Miejskiej w Rynie z dnia 29 czerwca 2021 r. w sprawie przystąpienia do sporządzenia zmiany miejscowego planu zagospodarowania przestrzennego Miasta Ryn w części obejmującej działki o nr geodezyjnych 123/16, 123/12, 152 oraz fragment działki 123/14.

§ 5

Wykonanie uchwały powierza się Burmistrzowi Miasta i Gminy Ryn.

§ 6

Uchwała wchodzi w życie z dniem podjęcia.

Przewodniczący Rady Miejskiej

Juliusz Brant

Uzasadnienie
Do Uchwały Nr XL/323/22
Rady Miejskiej w Rynie
z dnia 2 marca 2022 r.

Zgodnie z art.14 ust.1 ustawy z dnia 27 marca 2003 r. o planowaniu i zagospodarowaniu przestrzennym (t. j. Dz. U. z 2021 r. poz. 741 z późn. zm.), w celu ustalenia przeznaczenia terenu, oraz określenia sposobów zagospodarowania i zabudowy, Rada Miejska podjęła uchwałę Nr XXXIII/258/21 z dnia 29 czerwca 2021 r. w sprawie przystąpienia do sporządzenia zmiany miejscowego planu zagospodarowania przestrzennego Miasta Ryn w części obejmującej działki o nr geodezyjnych 123/16, 123/12, 152 oraz fragment działki 123/14.

W trakcie prac projektowych wystąpiła potrzeba rozszerzenia granic opracowania planu. W związku z powyższym Rada Miejska podejmuje nową uchwałę o przystąpieniu do sporządzenia zmiany miejscowego planu zagospodarowania przestrzennego.

Granice opracowania zmiany planu zostały objęte działki o nr geodezyjnych 123/12, 123/15, 149/1, 149/2, 149/3, 150/2, 150/4, 150/6, 150/7, 150/8, 150/9, 152 oraz fragmenty działek 123/14, 123/16. Łączna powierzchnia terenu przewidzianego do zmiany planu wynosi ok. 1,0313 ha.

Podjęcie uchwały w sprawie przystąpienia do sporządzenia zmiany miejscowego planu zagospodarowania przestrzennego Miasta Ryn w części obejmującej teren przy ulicy Ratuszowej - nabrzeże, jest uzasadnione zamiarem zwiększenia atrakcyjności terenu pod względem inwestycyjnym oraz ułatwieniem w przyszłym rozwoju wskazanego obszaru.


Biorąc powyższe pod uwagę stwierdza się, że przystąpienie do sporządzenia zmiany miejscowego planu zagospodarowania przestrzennego Miasta Ryn w części obejmującej teren przy ulicy Ratuszowej - nabrzeże jest zasadne.

Przewodniczący Rady Miejskiej

Juliusz Brant



Załącznik graficzny
do Uchwały Nr XL/ 323/22
Rady Miejskiej w Ryńskie
z dnia 2 marca 2022 r.

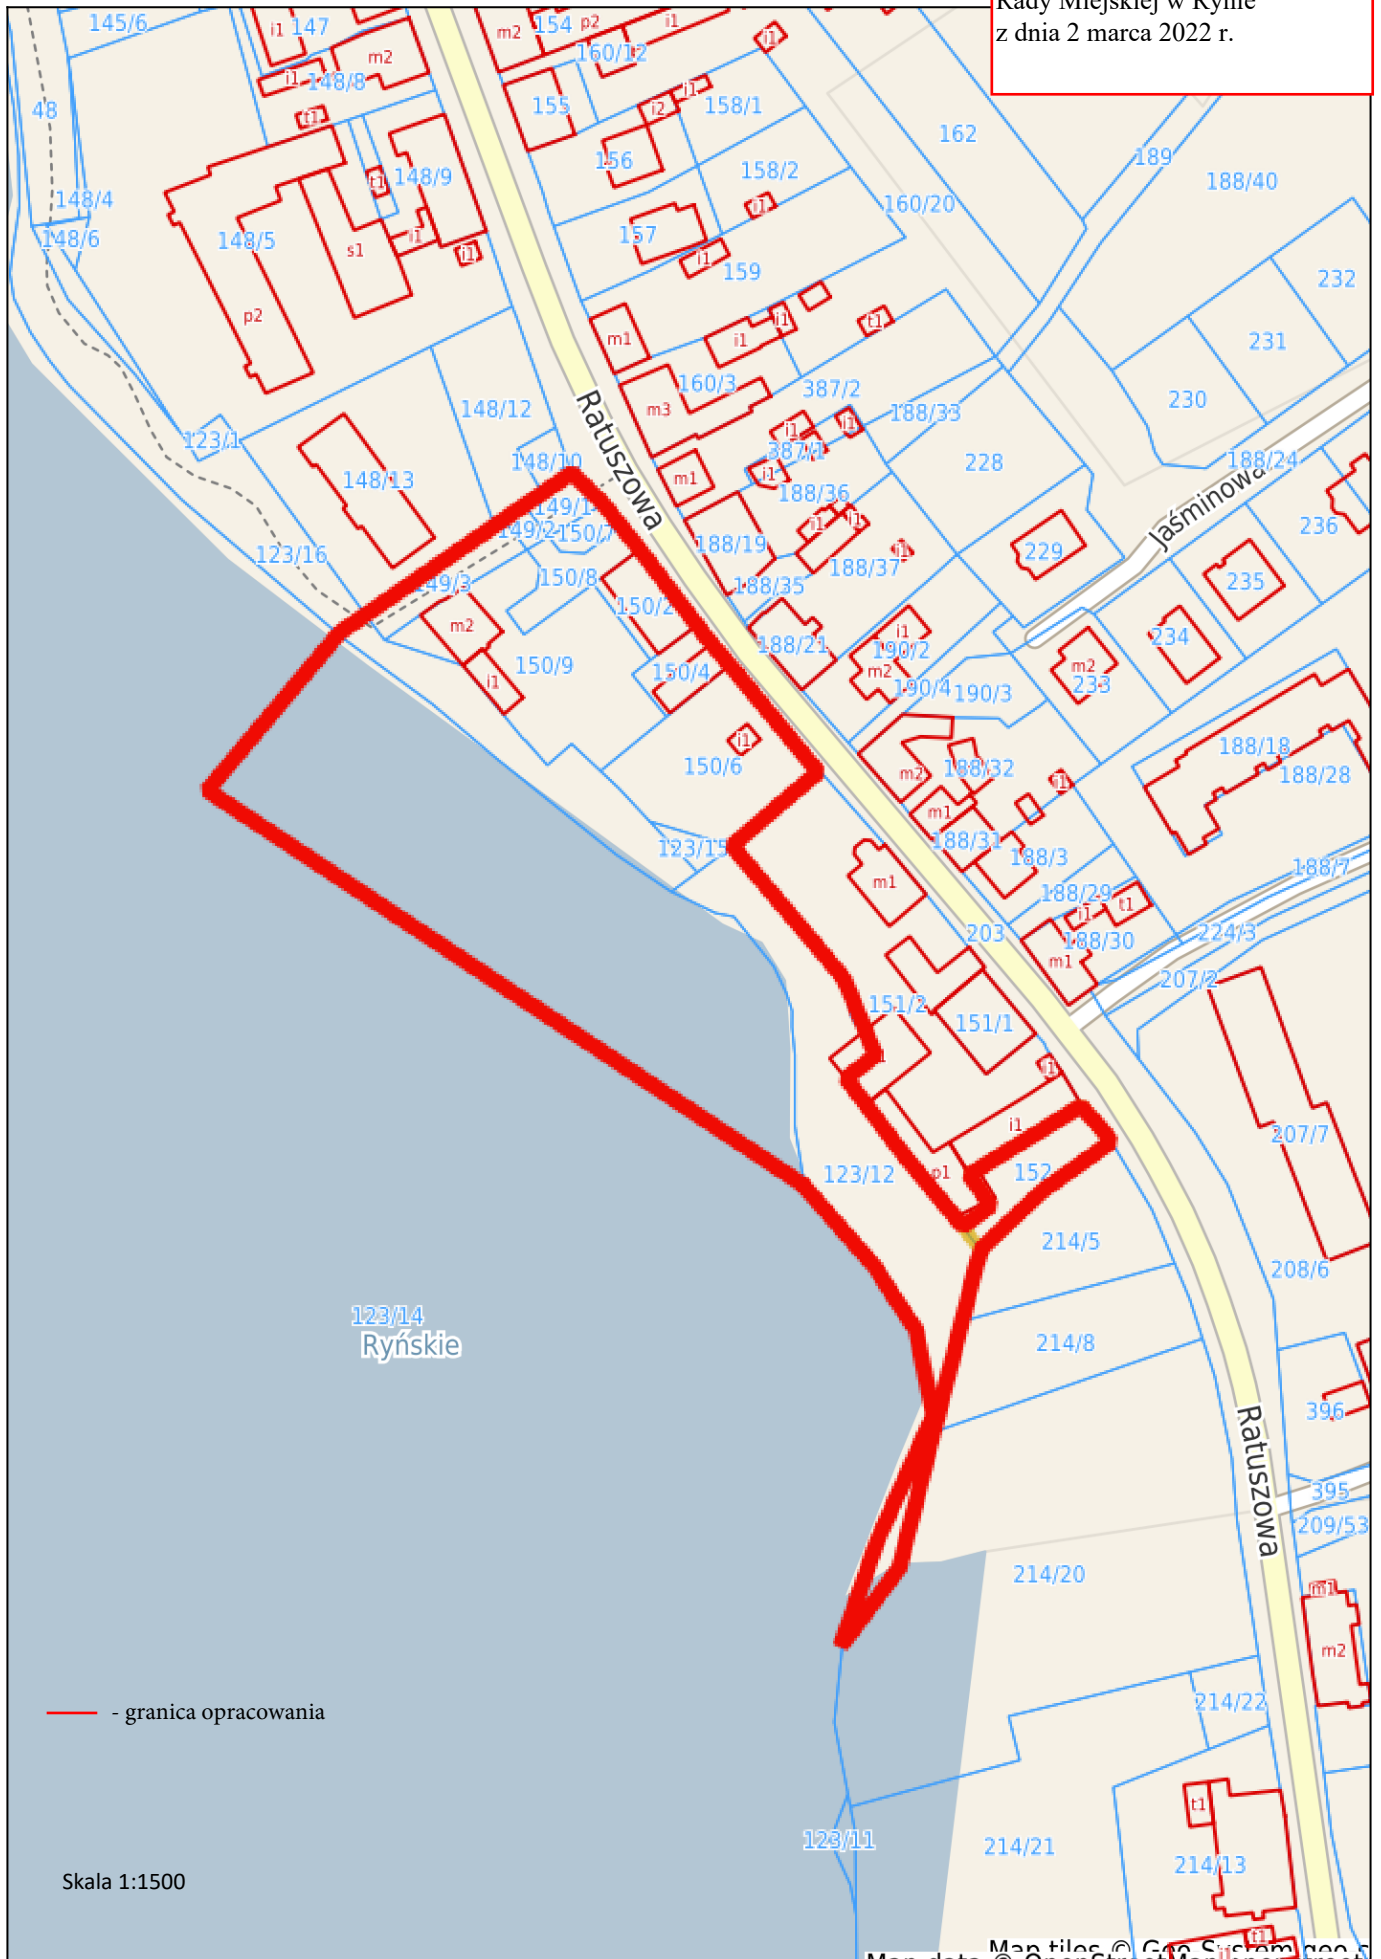

— - granica opracowania

Skala 1:1500