










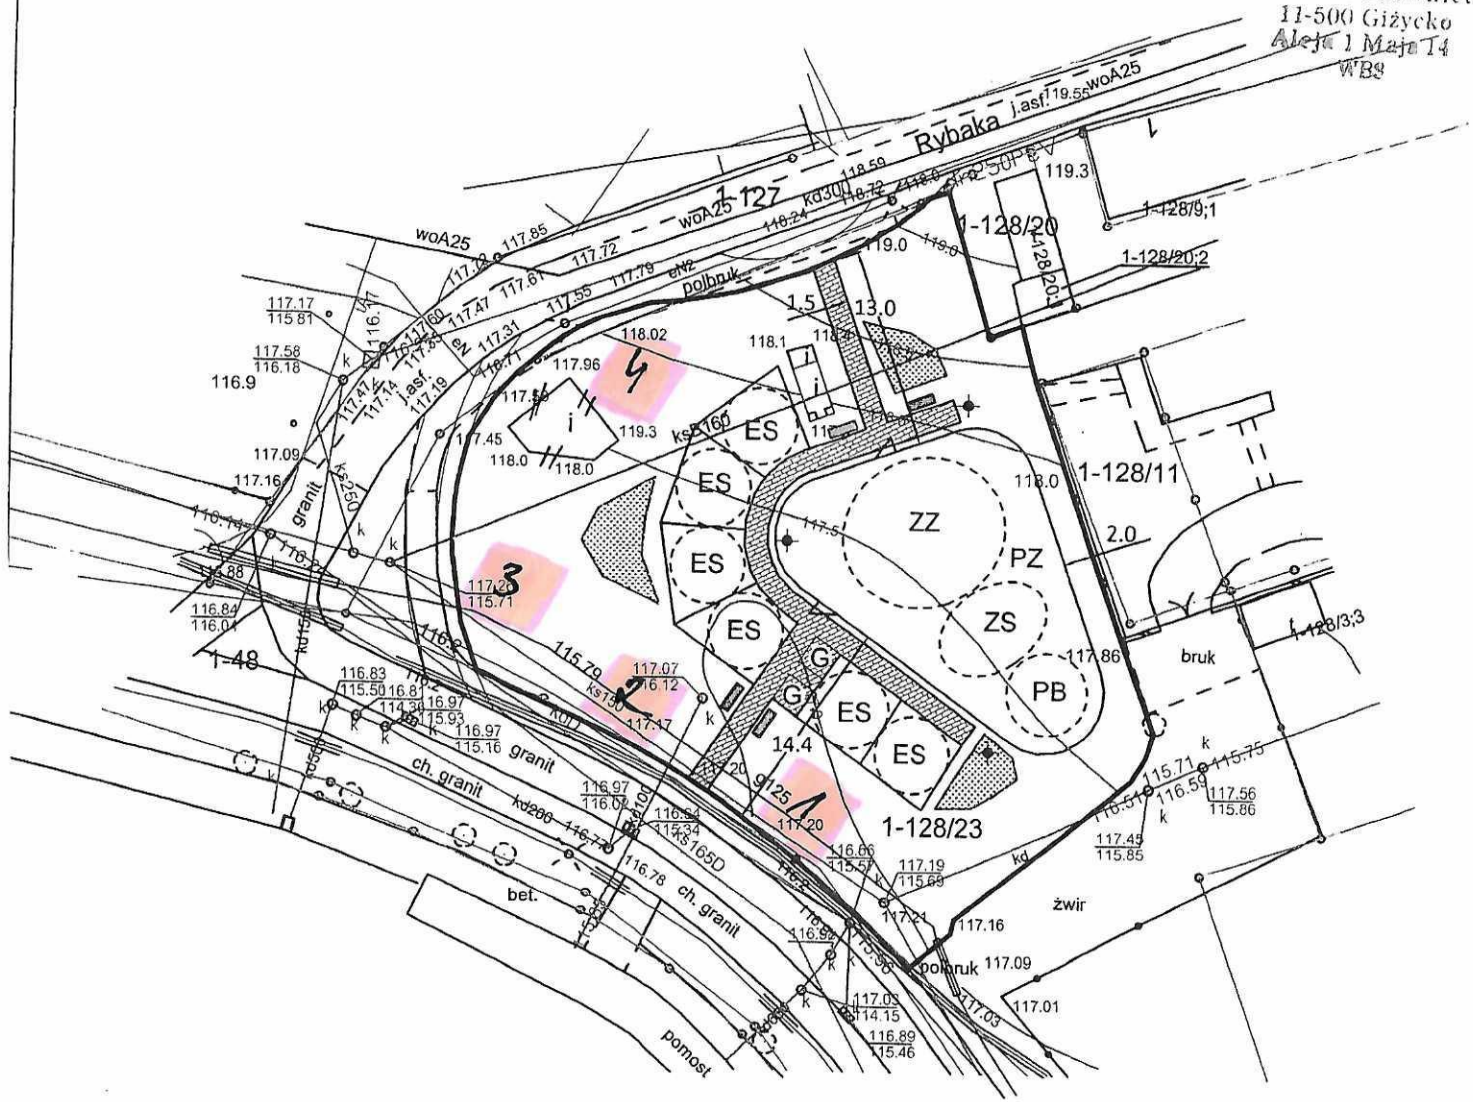



PROJEKT ZAGOSPODAROWANIA

skala 1:500

STAROSTWO POWIATOWE
Wydział Budownictwa
11-500 Giżycko
Aleja 1 Maja 14
WBS



LEGENDA:

-  Granice opracowania
-  PZ Plaz zabaw (22x18m)
-  PZ Zestaw zabawowy
-  ZS Zestaw sportowy
-  PB Platforma do balansowania
-  Ogrodzenie z furtką
-  Ławka (4-sztuki)
-  ES Element siłowni plenerowej (6-sztuk)
Strefa ~5x5m
-  G Element gry plenerowej (2-sztuki)
Strefa ~2x2m
-  Latarnia (3-sztuki)
-  Utwardzenie - chodnik
-  Klomb ozdobny

| | | | |
|---|--|---|---|
| PRACOWNIA PROJEKTOWO-WYKONAWCZA | |  | RYŚ. A-1 SKALA 1:500 02.2019r. |
| Alicja Baran ul. Portowa 2/3 11-600 Węgorzewo tel.: 690-552-947; 503143366 | | | |
| krzysiekprojekt@poczta.fm www.projekty-baran.pl krzysiekprojekt@poczta.fm | | ZAGOSPODAROWANIE TERENU DZIAŁKI | |
| TEMAT: Projekt zagospodarowania placu rekreacyjnego w ramach: "Budowy małej infrastruktury spoustowo-rekreacyjnej w Rynie" | | | |
| INWESTOR: Gmina Ryn ul. Ratuszowa 2 ; 11-520 RYN | | | |
| ADRES INWESTYCJI: dz.nr ewid. 128/23 obręb I miasto Ryn | | | |
| BRANŻA: ARCHITEKTURA | | | |
| PROJEKTANT: mgr inż. arch. Krzysztof BARAN | |  | |