

UCHWAŁA Nr LXII/469/23

Rady Miejskiej w Rynie

z dnia 30 sierpnia 2023 r.

w sprawie przystąpienia do sporządzenia zmiany miejscowego planu zagospodarowania przestrzennego Miasta Ryn przy Jeziorze Ryńskim

Na podstawie art. 18 ust. 2 pkt 5 ustawy z dnia 8 marca 1990 r. o samorządzie gminnym (t.j. Dz. U. z 2023 r. poz. 40 z późn. zm.) oraz art. 14 ust. 1, 2 i art. 27 ustawy z dnia 27 marca 2003 r. o planowaniu i zagospodarowaniu przestrzennym (t.j. Dz. U. z 2023 r. poz. 977) Rada Miejska w Rynie uchwala, co następuje:

§ 1

Przystąpić do sporządzenia zmiany miejscowego planu zagospodarowania przestrzennego Miasta Ryn podjętego Uchwałą Rady Miejskiej w Rynie Nr XVI/116/16 z dnia 23 marca 2016 r. (Dz. Urz. Woj. Warm.-Maz. z 2016 r, poz. 1933), zmienioną uchwałami:

1. Uchwałą Rady Miejskiej w Rynie Nr III/36/19 z dnia 30 stycznia 2019 r. (Dz. Urz. Woj. Warm.-Maz. z 2019 r, poz. 1328) w sprawie zmiany miejscowego planu zagospodarowania przestrzennego Miasta Ryn w części obejmującej działkę ewidencyjną o nr geodezyjnym 31/19,
2. Uchwałą Rady Miejskiej w Rynie Nr XVI/110/19 z dnia 27 listopada 2019 r. (Dz. Urz. Woj. Warm.-Maz. z 2019 r, poz. 6388) w sprawie zmiany miejscowego planu zagospodarowania przestrzennego Miasta Ryn w części obejmującej działki o nr geodezyjnych 35/17, 35/15 oraz fragment działki 31/19,
3. Uchwałą Rady Miejskiej w Rynie Nr XIX/136/20 z dnia 29 stycznia 2020 r. (Dz. Urz. Woj. Warm.-Maz. z 2020 r, poz. 1073) w sprawie zmiany miejscowego planu zagospodarowania przestrzennego Miasta Ryn w części obejmującej działkę o nr geodezyjnym 1/6,
4. Uchwałą Rady Miejskiej w Rynie Nr XXI/154/20 z dnia 8 maja 2020 r. (Dz. Urz. Woj. Warm.-Maz. z 2020 r, poz. 2652) w sprawie zmiany miejscowego planu zagospodarowania przestrzennego Miasta Ryn w części obejmującej działki o nr geodezyjnych 90/24, 90/25, 90/26, 90/27, 90/28,
5. Uchwałą Rady Miejskiej w Rynie Nr XXI/155/20 z dnia 8 maja 2020 r. (Dz. Urz. Woj. Warm.-Maz. z 2020 r, poz. 2653) w sprawie zmiany miejscowego planu zagospodarowania przestrzennego Miasta Ryn w części obejmującej działki o nr geodezyjnych 1/165, 1/166, 1/167, 1/168, 1/169,

w części obejmującej fragmenty działek o numerach geodezyjnych, 128/24, 126/26, 51, 49/3, 48, obręb Miasto Ryn.

§ 2

Obszar objęty przystąpieniem do sporządzenia zmiany miejscowego planu oznaczono kolorem czerwonym na załączonej mapie w skali 1:1000, stanowiącej załącznik do niniejszej uchwały.

§ 3

Plan miejscowy powinien zawierać ustalenia wynikające z art. 15 ust. 2 ustawy o planowaniu i zagospodarowaniu przestrzennym.

§ 4

Wykonanie uchwały powierza się Burmistrzowi Miasta i Gminy Ryn.

§ 5

Uchwała wchodzi w życie z dniem podjęcia.

Przewodniczący Rady Miejskiej

Juliusz Brant

Uzasadnienie
Do Uchwały Nr LXII/469/23
Rady Miejskiej w Rynie z dnia 30 sierpnia 2023 r.

Zgodnie z art.14 ust.1 ustawy z dnia 27 marca 2003 r. o planowaniu i zagospodarowaniu przestrzennym (t.j. Dz. U. z 2023 r. poz. 977), w celu ustalenia przeznaczenia terenu, oraz określenia sposobów zagospodarowania i zabudowy, Rada Miejska podejmuje uchwałę o przystąpieniu do sporządzenia zmiany miejscowego planu zagospodarowania przestrzennego.

Teren przewidziany do zmiany planu obejmuje fragmenty działek o nr geodezyjnych 128/24, 126/26, 51, 49/3, 48, obręb Miasto Ryn.

Obecnie na w/w działkach obowiązuje miejscowy plan zagospodarowania przestrzennego Miasta Ryn (Uchwała Nr XVI/116/16 Rady Miejskiej w Rynie z dnia 23 marca 2016 r.) zmieniony uchwałami zmieniającymi wskazanymi w treści niniejszej uchwały. Działki o nr geodezyjnych 128/24, 126/26, 51, 49/3, 48, obręb Miasto Ryn, położone są na terenach przeznaczonych pod: publiczne ciągi pieszo-jezdne, tereny zabudowy o charakterze śródmiejskim, przeznaczone dla zabudowy mieszkaniowej, mieszkaniowej wielorodzinnej i usług nieuciążliwych. Planuje się zmianę odnośnie nieprzekraczalnej linii zabudowy oraz dostosowanie granic przeznaczenia terenu do stanu faktycznego. Obszar proponowany do opracowania zmiany planu miejscowego jest zgodny z ustaleniami studium uwarunkowań i kierunków zagospodarowania przestrzennego Miasta i Gminy Ryn przyjętym uchwałą Nr XLI/346/14 Rady Miejskiej w Rynie z dnia 27 sierpnia 2014 r.

Podjęcie uchwały w sprawie przystąpienia do sporządzenia zmiany miejscowego planu zagospodarowania przestrzennego Miasta Ryn przy Jeziorze Ryńskim, jest uzasadnione zamiarem zwiększenia atrakcyjności terenu pod względem inwestycyjnym oraz ułatwieniem w przyszłym rozwoju wskazanego obszaru. Biorąc powyższe pod uwagę stwierdza się, że przystąpienie do sporządzenia zmiany miejscowego planu zagospodarowania przestrzennego Miasta Ryn przy Jeziorze Ryńskim, jest zasadne. Przed sporządzeniem projektu uchwały wykonano analizę zasadności przystąpienia do sporządzenia zmiany miejscowego planu i stopnia zgodności przewidywanych rozwiązań z ustaleniami Studium uwarunkowań i kierunków zagospodarowania przestrzennego Miasta i Gminy Ryn.


Przewodniczący Rady Miejskiej

Juliusz Brant



Załącznik graficzny do Uchwały Nr LXII/469/23
Rady Miejskiej w Ryń z dnia 30 sierpnia 2023 r.

Skala 1:1000

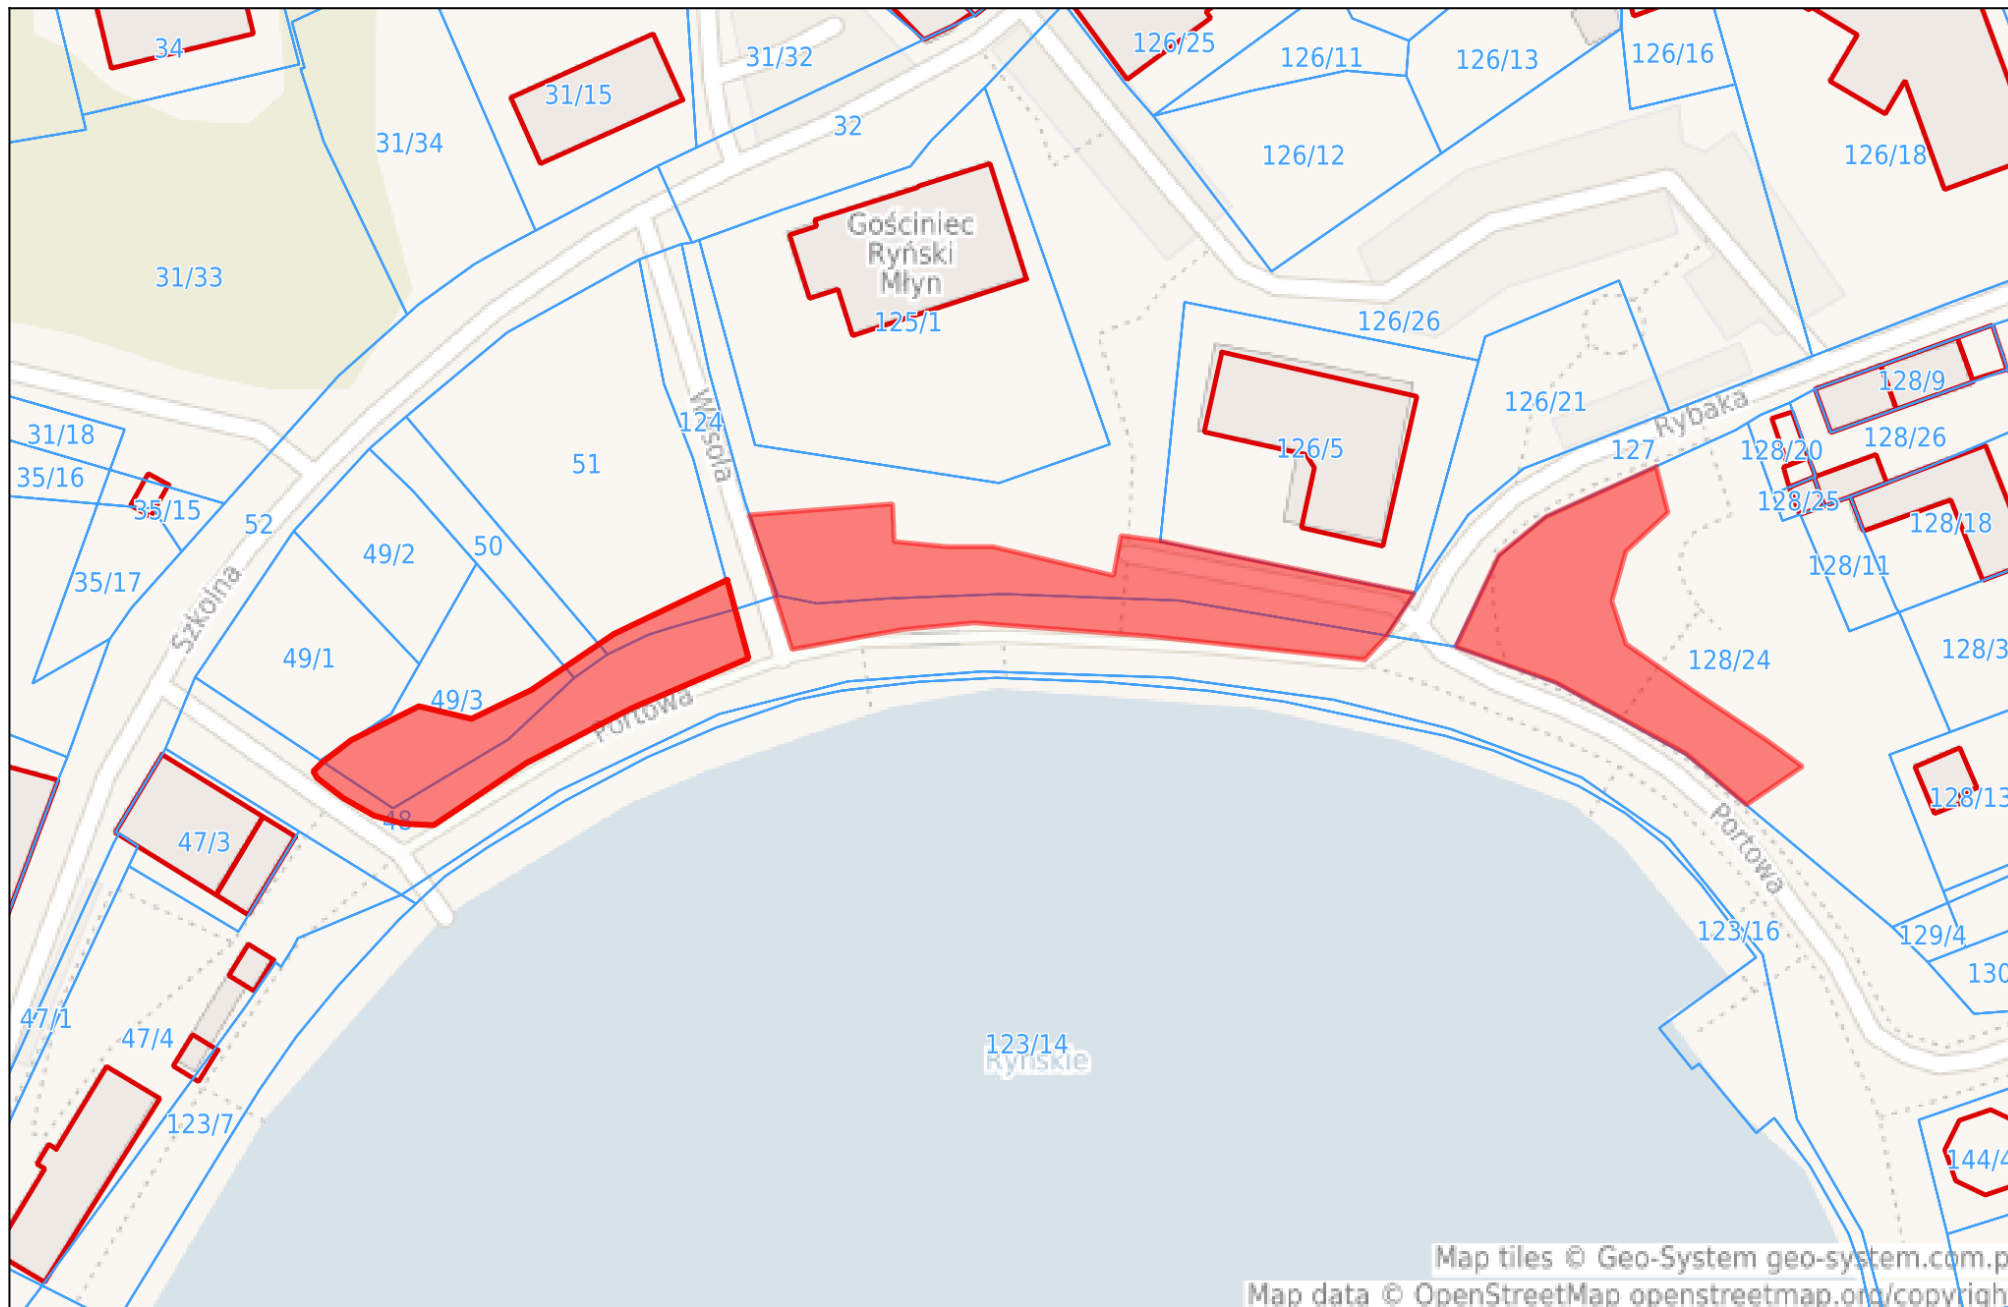

Map tiles © Geo-System geo-system.com.pl
Map data © OpenStreetMap openstreetmap.org/copyright