

**UCHWAŁA NR LXIV/490/23
RADY MIEJSKIEJ W RYNIE**

z dnia 30 października 2023 r.

w sprawie zmiany uchwały Nr XLVIII/384/22 Rady Miejskiej w Rynie z dnia 26 października 2022 roku w sprawie przystąpienia do sporządzenia zmiany miejscowego planu zagospodarowania przestrzennego Miasta Ryn w obszarze A, B, C, D.

Na podstawie art. 18 ust. 2 pkt 5 ustawy z dnia 8 marca 1990 roku o samorządzie gminnym (t.j. Dz. U. z 2023 r. poz. 40 ze zm.) oraz art. 14 ust. 1, 2 ustawy z dnia 27 marca 2003 roku o planowaniu i zagospodarowaniu przestrzennym (t.j. Dz.U. z 2023 r. poz. 977 ze zm.) Rada Miejska w Rynie uchwala co następuje:

§1. W uchwale Nr XLVIII/384/22 Rady Miejskiej w Rynie z dnia 26 października 2022 roku w sprawie przystąpienia do sporządzenia zmiany miejscowego planu zagospodarowania przestrzennego Miasta Ryn w obszarze A, B, C, D wprowadza się zmianę granicy obszaru objętego zmianą planu miejscowego oznaczoną na załączniku graficznym Nr 1b.

§2. Granice obszaru objętego zmianą planu miejscowego, o którym mowa w §1 przedstawia załącznik graficzny Nr 1.

§3. Wykonanie uchwały powierza się Burmistrzowi Miasta i Gminy Ryn.

§4. Uchwała wchodzi w życie z dniem podjęcia.

Przewodniczący Rady Miejskiej

Juliusz Brant

Uzasadnienie

do uchwały Nr LXIV/490/23 Rady Miejskiej w Rynie z dnia 30 października 2023 r. w sprawie zmiany uchwały Nr XLVIII/384/22 z dnia 26 października 2022 roku w sprawie przystąpienia do sporządzenia zmiany miejscowego planu zagospodarowania przestrzennego Miasta Ryn w obszarze A, B, C, D.

Rada Miejska w Rynie w dniu 26 października 2022 r. podjęła uchwałę Nr XLVIII/384/22 w sprawie przystąpienia do sporządzenia zmiany miejscowego planu zagospodarowania przestrzennego Miasta Ryn w obszarze A, B, C, D.

Zmiana ww. uchwały dotyczy załącznika graficznego Nr 1b, w zakresie przebiegu granic obszaru objętego opracowaniem zmiany planu miejscowego.

Zgodnie z art. 17 pkt. 6 lit. b tiret trzecie ustawy z dnia 27 marca 2003 roku o planowaniu i zagospodarowaniu przestrzennym (t.j. Dz.U. z 2023 r. poz. 977 ze zm.) wystąpiono do Generalnego Dyrektora Dróg Krajowych i Autostrad o uzgodnienie projektu zmiany planu miejscowego. W związku z negatywnym stanowiskiem organu postanowiono wyłączyć z obszaru opracowania tereny, dla których wyznaczono w projekcie zmiany planu przeznaczenie pod tereny dróg dojazdowych.


Biorąc powyższe pod uwagę podjęcie niniejszej uchwały uważa się za zasadne.

Przewodniczący Rady Miejskiej

Juliusz Brant

Załącznik graficzny Nr 1
do Uchwały
Nr **LXIV/490/23**
Rady Miejskiej w Rynie
z dnia **30-10-2023 r.**

SKALA 1:1000

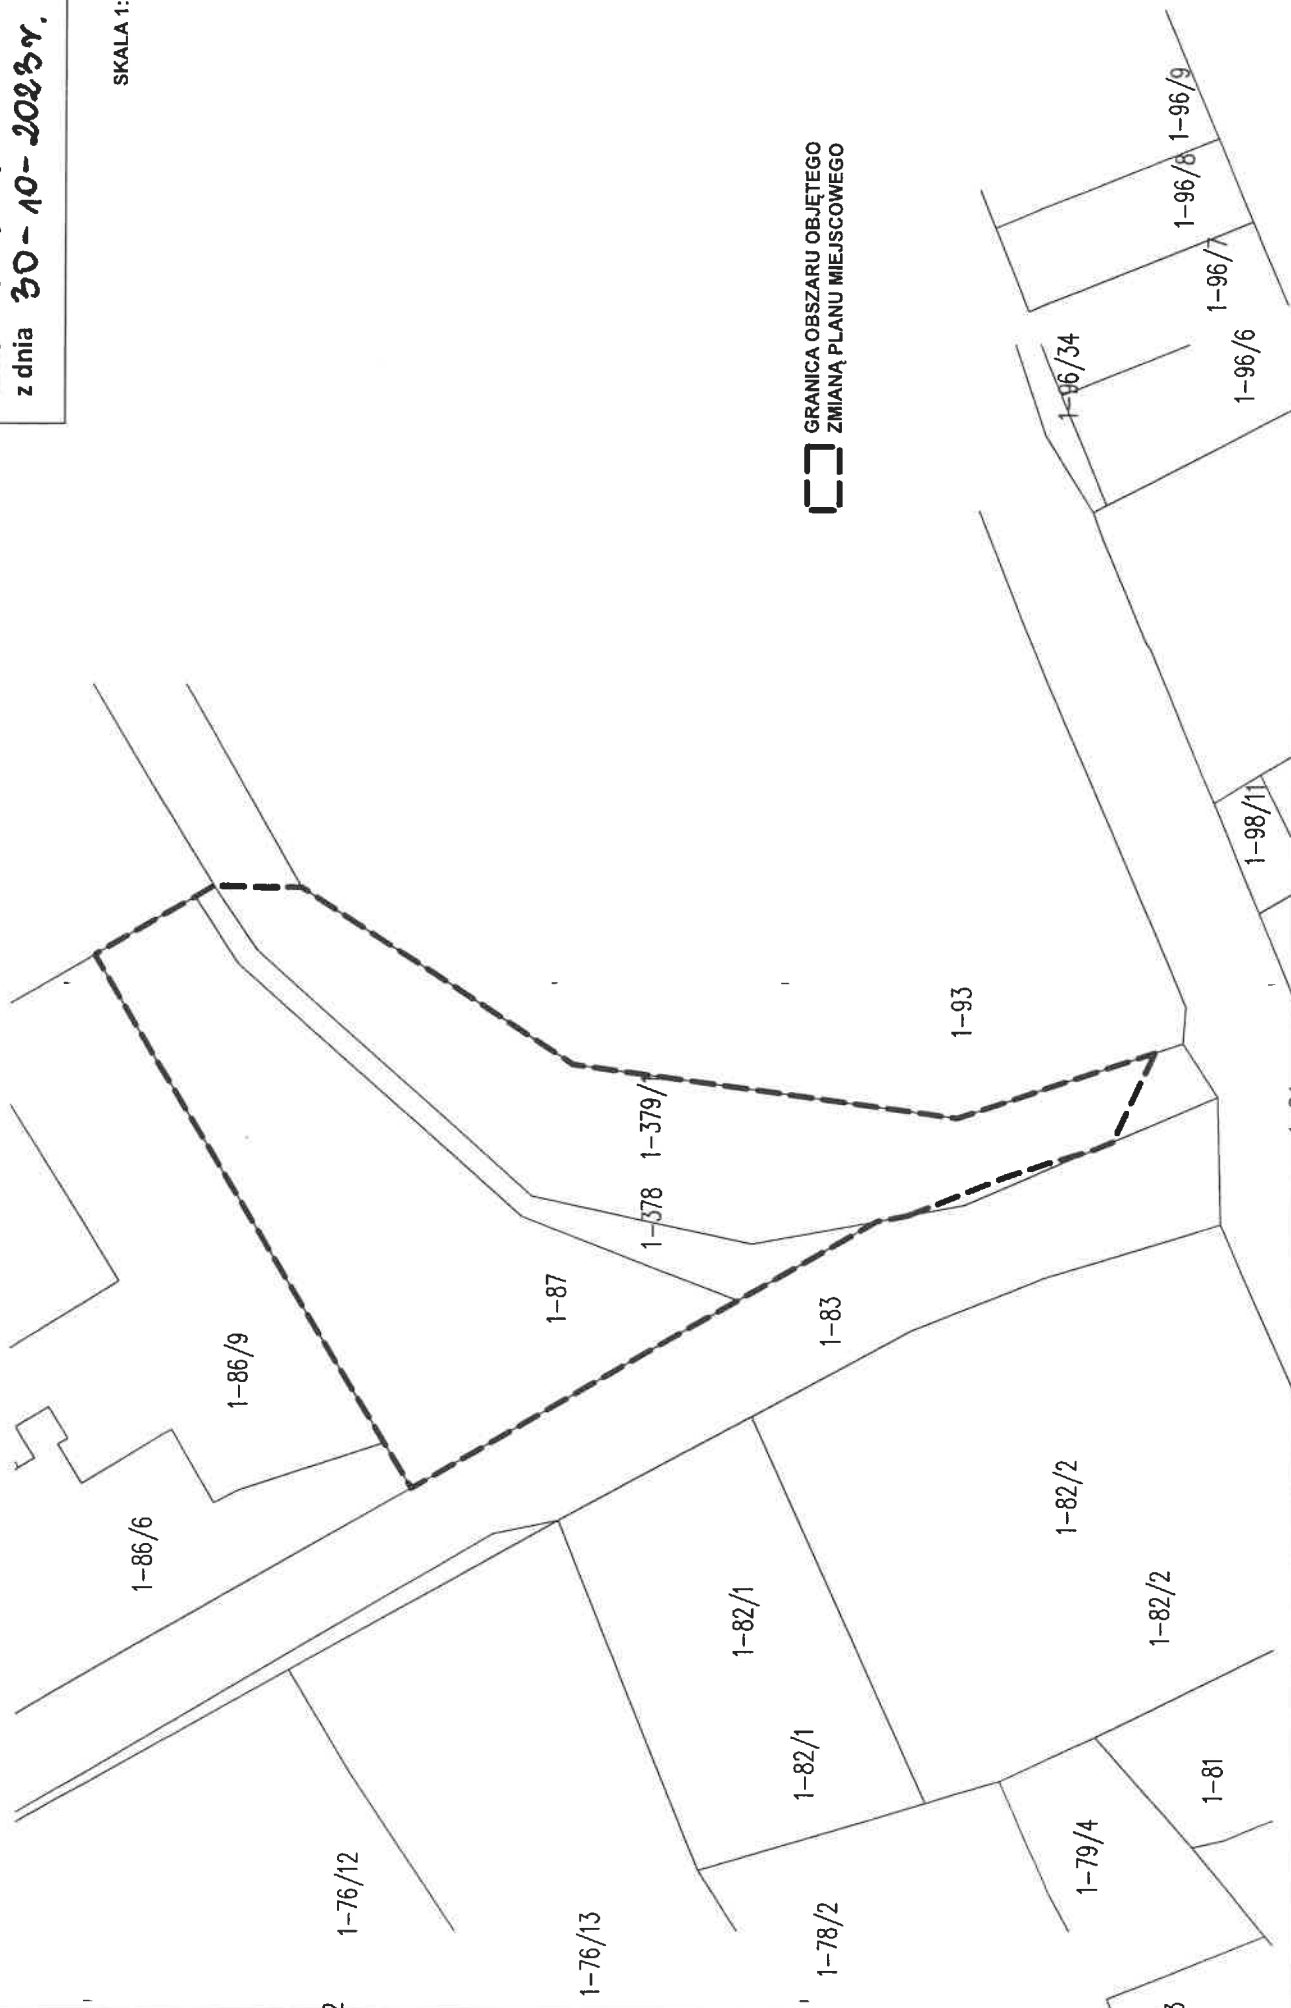

 GRANICA OBSZARU OBJĘTEGO
ZMIANĄ PLANU MIEJSCOWEGO