






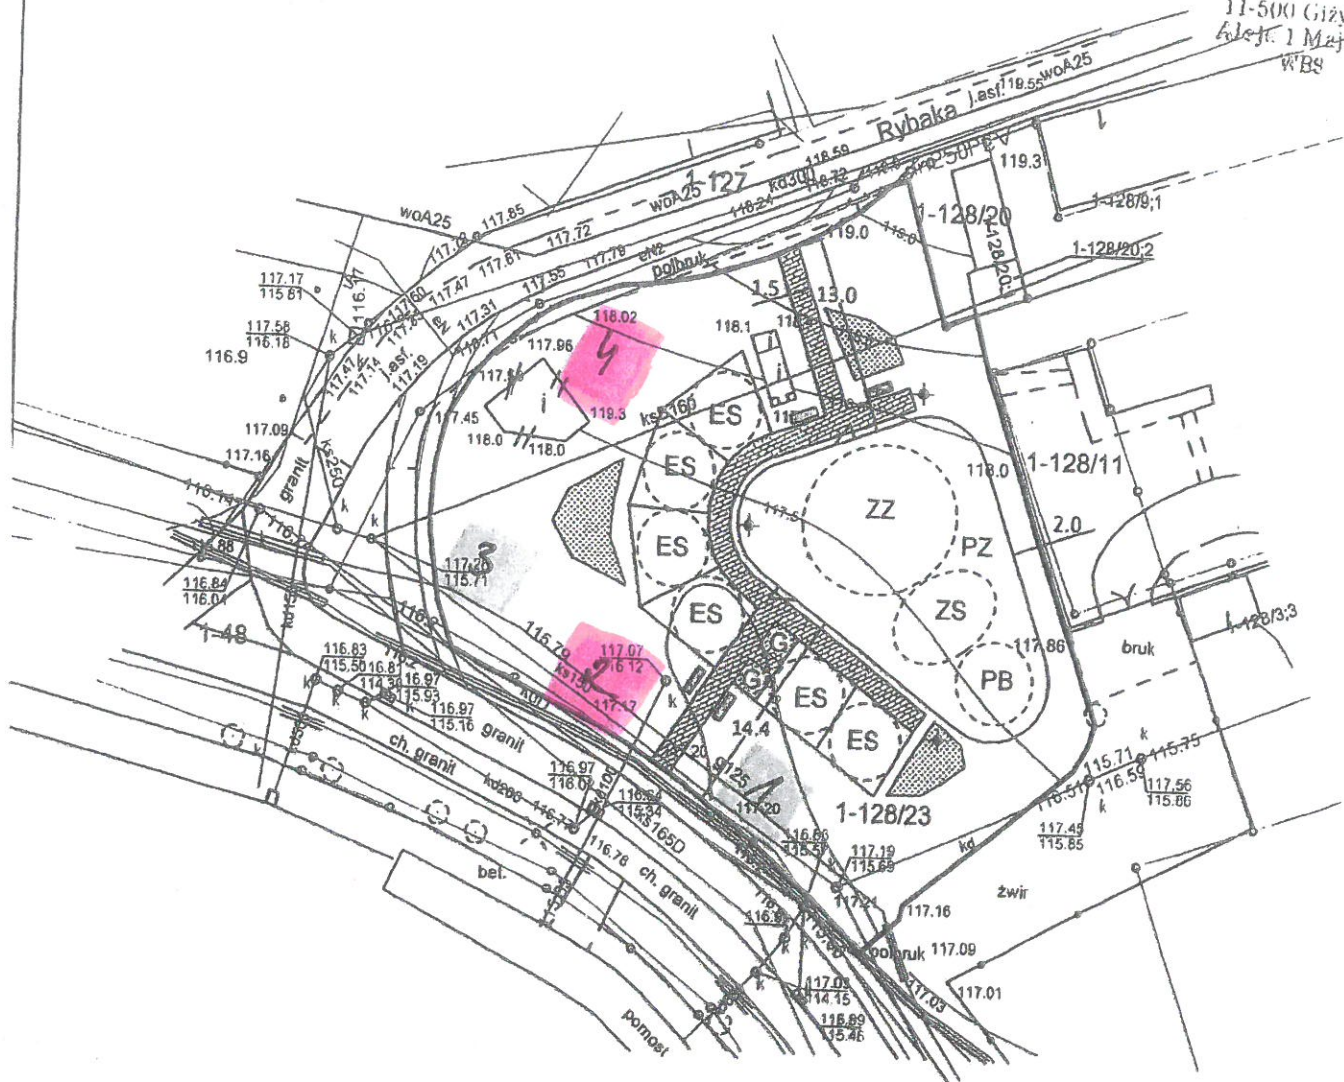

# PROJEKT ZAGOSPODAROWANIA

skala 1:500

STAROSTWO POWIATU  
Wydział Budownictwa  
11-500 Giżycko  
Al. J. 1 Maja 14  
WBS



**LEGENDA:**

-  Granice opracowania
- PZ** Plaż zabaw (22x18m)
- PZ** Zestaw zabawowy
- ZS** Zestaw sportowy
- PB** Platforma do balansowania
-  Ogrodzenie z furtką
-  Ławka (4-sztuki)
- ES** Element siłowni plenerowej (6-sztuk)  
Strefa ~5x5m
- G** Element gry plenerowej (2-sztuki)  
Strefa ~2x2m
-  Latarnia (3-sztuki)
-  Utwardzenie - chodnik
-  Klomb ozdobny

	PRACOWNIA PROJEKTOWO-WYKONAWCZA Alicja Baran ul. Portowa 2/3 11-600 Węgorzewo tel.: 690-552-947; 503143366	<b>RYS. A-1</b> <b>SKALA 1:500</b> 02.2019r.
	krzysiekprojekt@poczta.fm    www.projekty-baran.pl    krzysiekprojekt@poczta.fm	
<b>ZAGOSPODAROWANIE TERENU DZIAŁKI</b>		
<b>TEMAT:</b> Projekt zagospodarowania placu rekreacyjnego w ramach: "Budowy małej infrastruktury spoustowo-rekreacyjnej w Rynie"		
<b>INWESTOR:</b> Gmina Ryn ul. Ratuszowa 2 ; 11-520 RYN		
<b>ADRES INWESTYCJI:</b> dz.nr ewid. 128/23 obręb 1 miasto Ryn		
<b>BRANŻA:</b> ARCHITEKTURA		
<b>PROJEKTANT:</b> mgr inż. arch. Krzysztof BARAN		