





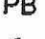


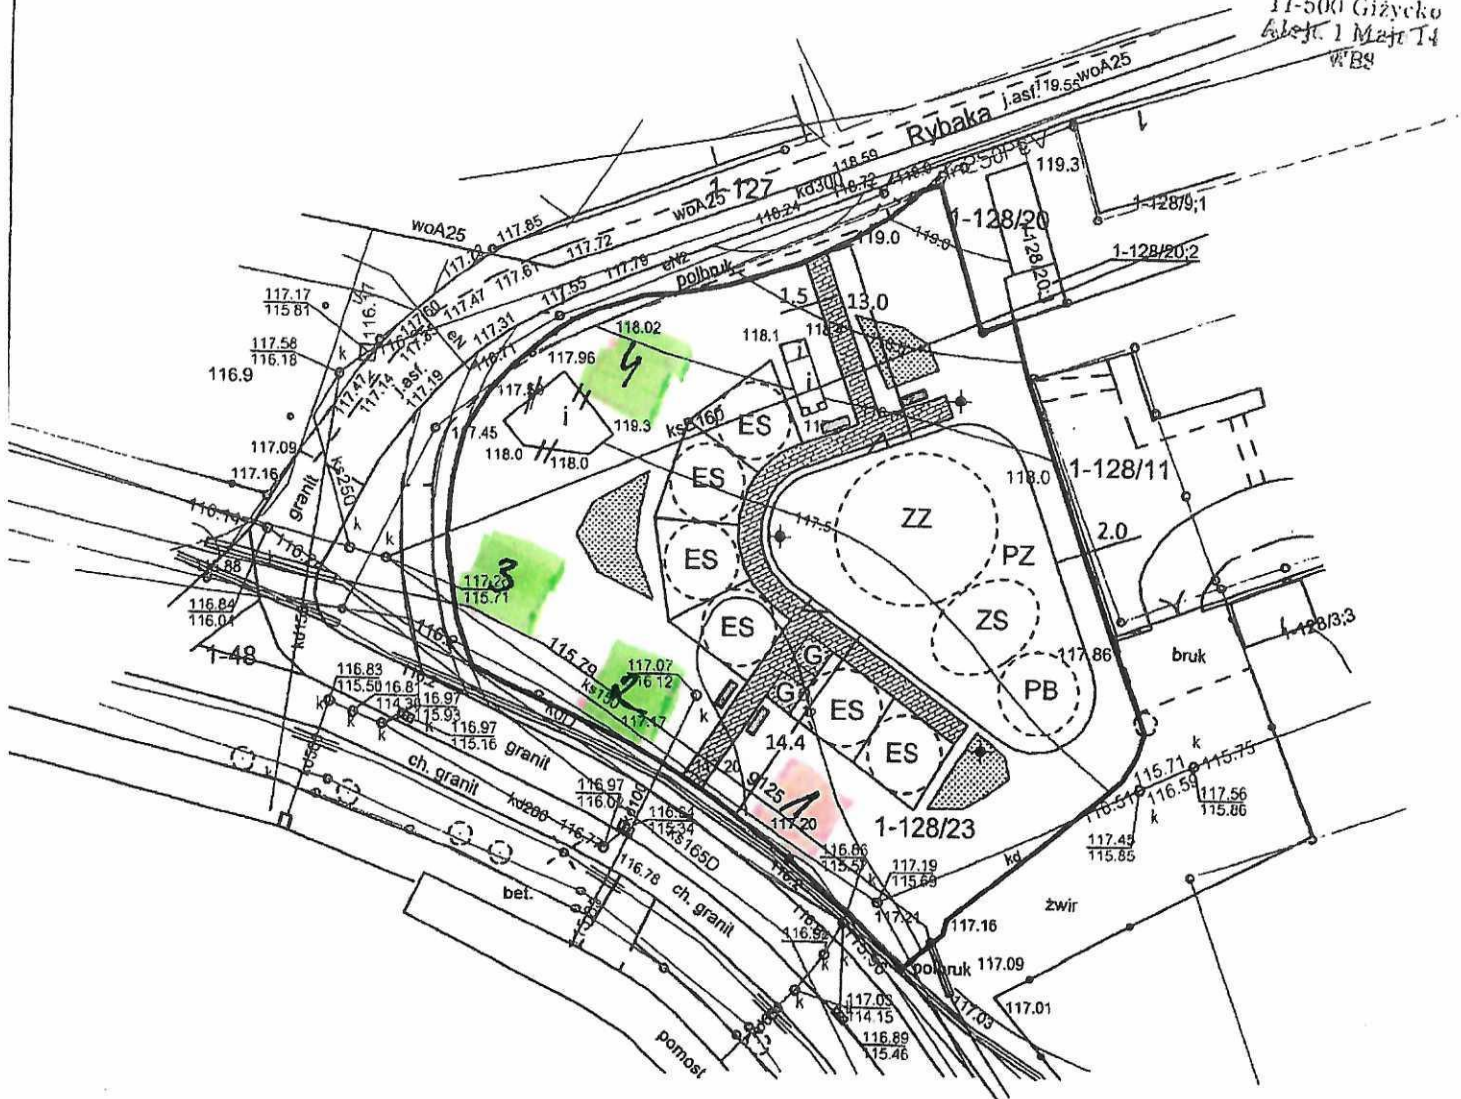


PROJEKT ZAGOSPODAROWANIA

skala 1:500

STAROSTWO POWIATOWE
Wydział Budownictwa
11-500 Giżycko
Al. J. 1 Maja 14
WB



LEGENDA:

-  Granice opracowania
-  PZ Plaz zabaw (22x18m)
-  PZ Zestaw zabawowy
-  ZS Zestaw sportowy
-  PB Platforma do balansowania
-  Ogrodzenie z furtką
-  Ławka (4-sztuki)
-  ES Element siłowni plenerowej (6-sztuk)
Strefa ~5x5m
-  G Element gry plenerowej (2-sztuki)
Strefa ~2x2m
-  Latarnia (3-sztuki)
-  Utwardzenie - chodnik
-  Klomb ozdobny

PRACOWNIA PROJEKTOWO-WYKONAWCZA		RYS. A-1
 Alicja Baran ul. Portowa 2/3 11-600 Węgorzewo tel.: 690-552-947; 503143366		
krzysiekprojekt@poczta.fm www.projekty-baran.pl		02.2019r.
ZAGOSPODAROWANIE TERENU DZIAŁKI		
TEMAT: Projekt zagospodarowania placu rekreacyjnego w ramach: "Budowy małej infrastruktury spoustowo-rekreacyjnej w Rynic"		
INWESTOR: Gmina Ryn ul. Ratuszowa 2 ; 11-520 RYN		
ADRES INWESTYCJI: dz.nr ewid. 128/23 obręb 1 miasto Ryn		
BRANŻA: ARCHITEKTURA		
PROJEKTANT: mgr inż. arch. Krzysztof BARAN		