

**Uchwała Nr XXXVI/300/06
Rady Miejskiej w Rynie
z dnia 30 sierpnia 2006r.**

**w sprawie przystąpienia do sporządzenia miejscowego planu
zagospodarowania przestrzennego dotyczącego działek o numerach
geodezyjnych: 121/6; 121/7; 121/8 i 121/23.**

Na podstawie art. 18, ust 2 pkt 5 ustawy z dnia 8 marca 1990r. o samorządzie gminnym / Dz.U. z 2001 roku Nr 142, poz. 1591 ze zm./ oraz art. 14 ustawy z dnia 27 marca 2003 roku o planowaniu i zagospodarowaniu przestrzennym / Dz.U. z 2003 roku Nr 80 poz. 717 ze zm./ Rada Miejska w Rynie uchwała, co następuje:

§ 1. Przystępuje się do sporządzenia miejscowego planu zagospodarowania przestrzennego dla działek: 121/6; 121/7; 121/8 i 121/23 położonych w obrębie geodezyjnym Rybical gm. Ryn.

§ 2. Obszar wskazany do objęcia opracowaniem planu oznaczono kolorem czarnym na załączonej mapce w skali 1:5 000 stanowiącej integralną część niniejszej uchwały.

§ 3. Przedmiotem planu jest ustalenie możliwości, zasad i warunków realizacji zabudowy.

§ 4. Wykonanie uchwały powierza się Burmistrzowi Miasta i Gminy Ryn.

§ 5. Uchwała wchodzi w życie z dniem podjęcia.

Przewodniczący Rady Miejskiej

Roman Parciński



Dozpl. 04.09.06r.
S

jez. Talty

MAPA DOKUMENTACYJNA
Skala 1:5000


Temat: TALTY-Ośrodek Rekreacyjny-
Wypoczynkowy.

*Zalpcamnik
do Uchwały Nr XXVI/300/09
Rady Miejskiej w Rymit
z dnia 30 sierpnia 2009r.*

Objaśnienia:

(4,5) miejsce wykonania wiercenia, jego numer i głębokość
- teren projektowanej zabudowy

Uwaga: Długości nr 1,2,3,4,5,6,10,11 i 12-na
zak. nr 1a.

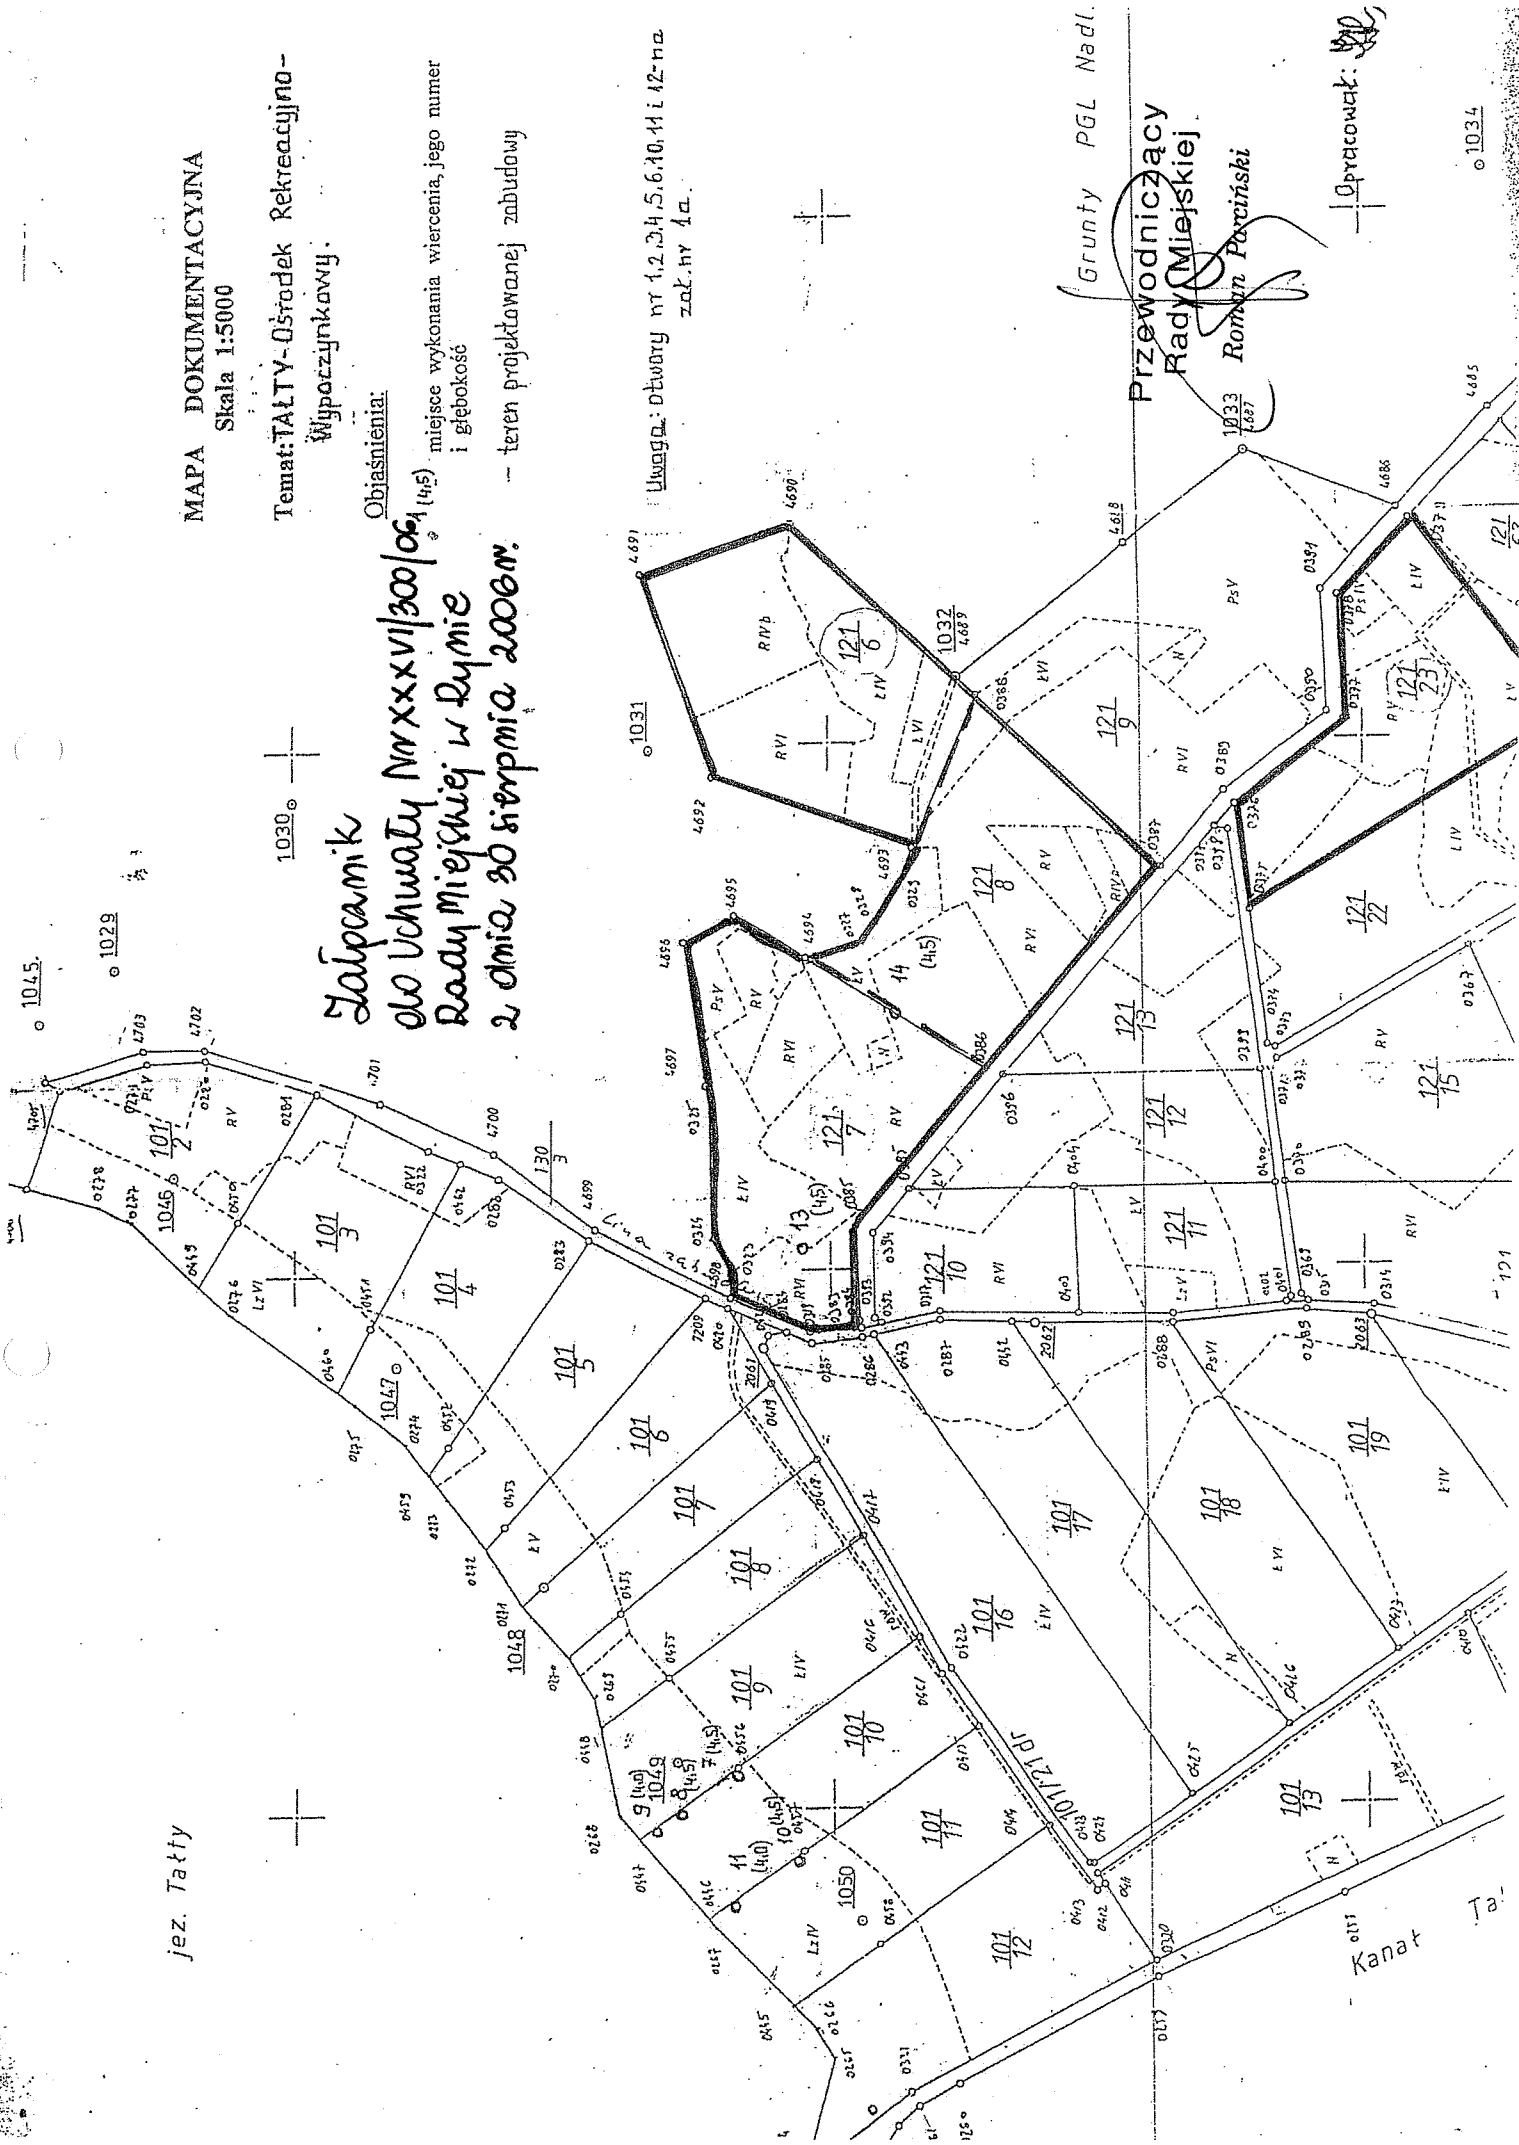

Przewodniczący
Rady Miejskiej
Roman Porciński