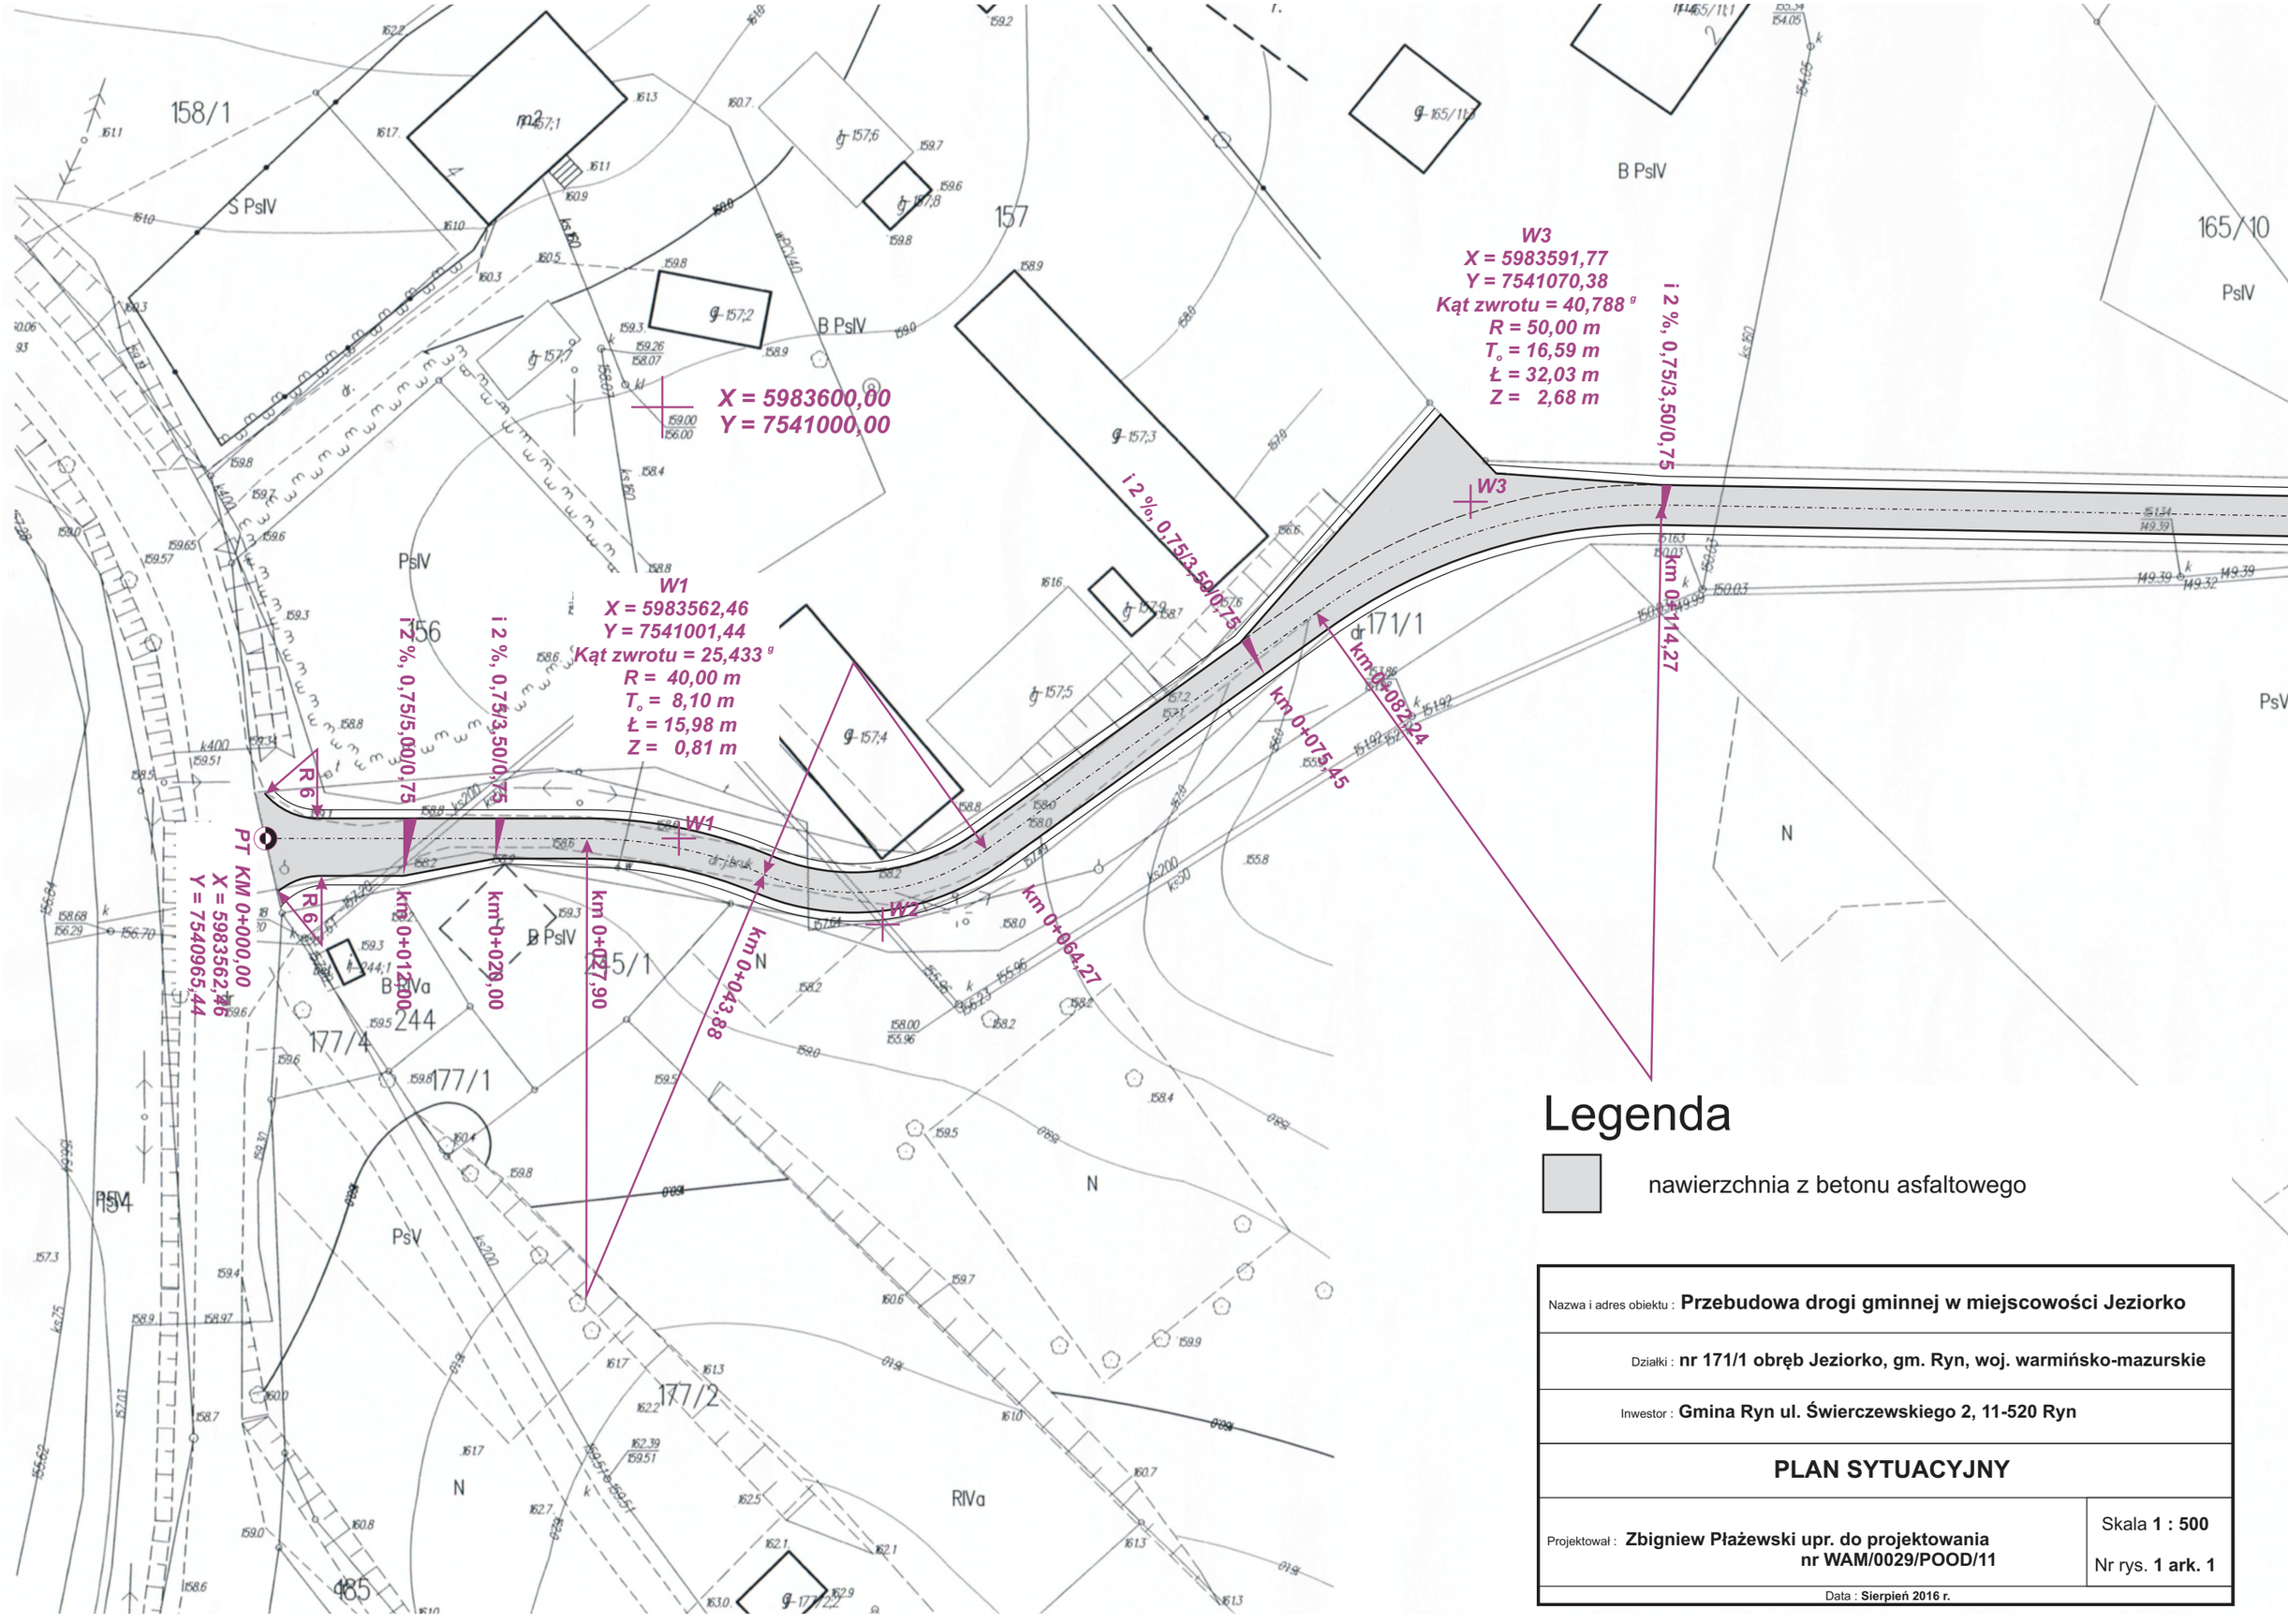

Legenda

nawierzchnia z betonu asfaltowego

Nazwa i adres obiektu :	**Przebudowa drogi gminnej w miejscowości Jeziorko**
Działki :	**nr 171/1 obręb Jeziorko, gm. Ryn, woj. warmińsko-mazurskie**
Inwestor :	**Gmina Ryn ul. Świerczewskiego 2, 11-520 Ryn**
PLAN SYTUACYJNY	
Projektował : **Zbigniew Płażewski upr. do projektowania nr WAM/0029/POOD/11**	Skala **1 : 500** Nr rys. **1 ark. 1**
Data : **Sierpień 2016 r.**	