# MIEJSCOWY PLAN ZAGOSPODAROWANIA PRZESTRZENNEGO TERENU W OBRĘBIE GEODEZYJNYM PRAŹMOWO W GRANICACH DIAŁEK O NUMERACH EWIDENCYJNYCH 251/28-251/48, 251/12-251/16 GMINA RYN

## SKALA 1:1000

0 10 20 30 40 50 100m

**MAPA SYTUACYJNO-WYSOKOŚCIOWA 1 : 1000**
aktualna na dzień 02.09.2003 r
(do celów projektowych)
ark. 224.132.012

Województwo: *warmińsko-mazurskie*
*Powiat :* *GIŻYCKO*
*Gmina :* *RYN*
*Obręb :* *PRAŹMOWO*




**Wykonawca:**
Mazurskie Biuro Geodezji
-sp. z o.o. w Giżycku

GEODETA UPRAWNIONY
inż. Roman Niziński
Nr upr. 12269
tel. służ. 428 3011
tel. kom. 0-602 110796
Nr rob.: MBG-G/48/2003
KERG : 1042-27/03




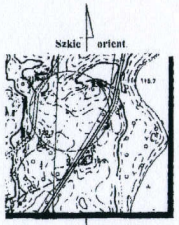


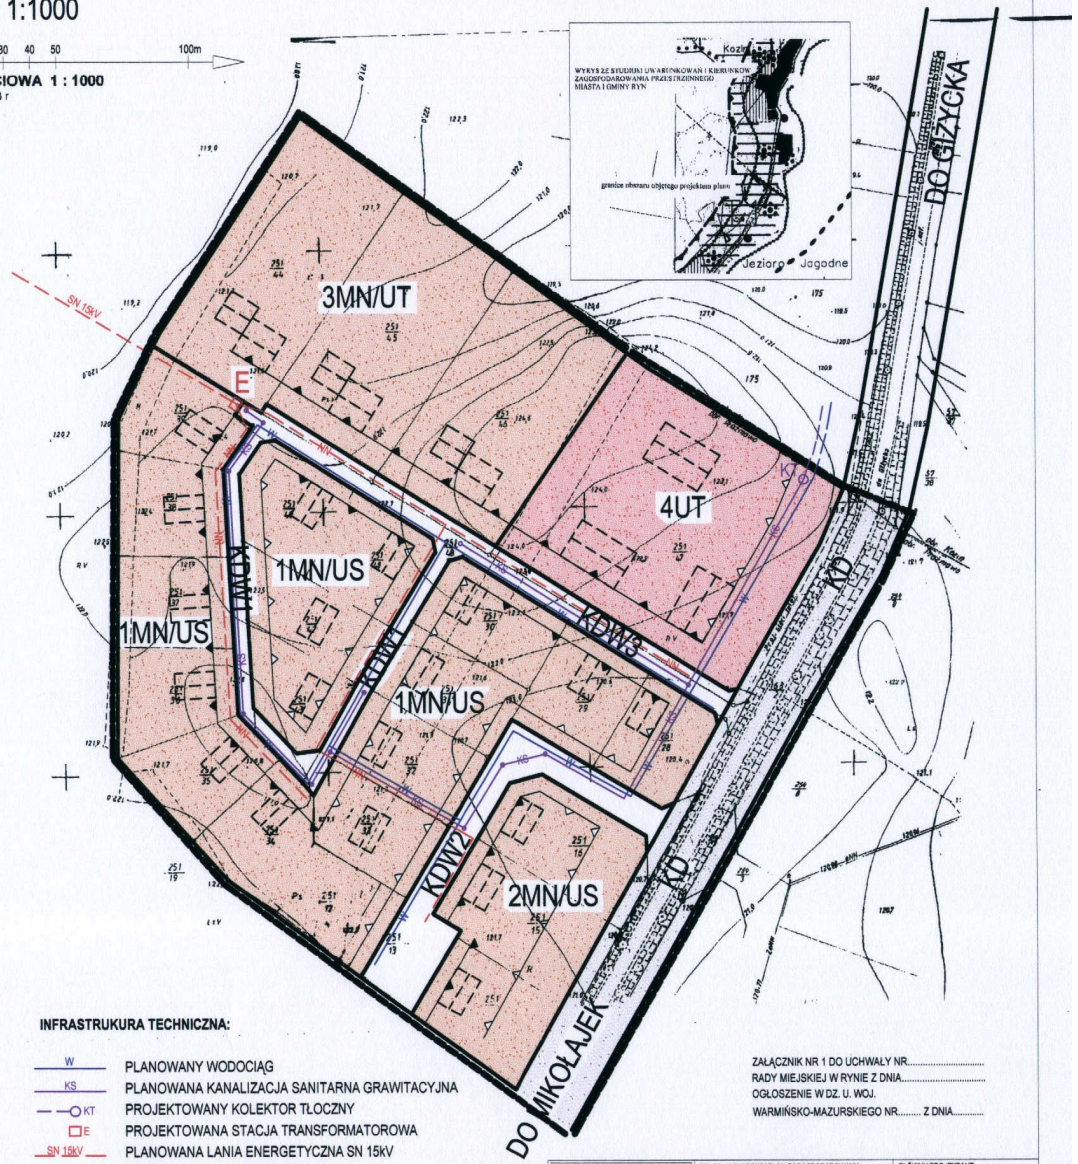


**OZNACZENIA:**

- GRANICE OPRACOWANIA PLANU
- LINIE ROZGRANICZAJĄCE TERENY O RÓŻNYM SPOSOBIE UŻYTKOWANIA
- LINIE ZABUDOWY - NIEPRZEKRACZALNE
- LINIE ZABUDOWY - OBLIGATORYJNE
- LINIE PODZIAŁÓW WEWNĘTRZNYCH - ISTNIEJĄCE

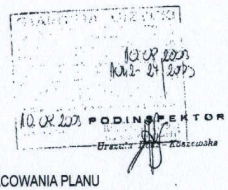**PRZEZNACZENIE TERENÓW:**

- MN — ZABUDOWA MIESZKANIOWA JEDNORODZINNA
- US — ZABUDOWA REKREACJI INDYWIDUALNEJ
- UT — ZABUDOWA USŁUGOWA
- POSTULOWANE LOKALIZACJE BUDYNKÓW
- KALENICA BUDYNKU
- KD — DROGA WOJEWÓDZKA
- KDW — DROGA WEWNĘTRZNA

**INFRASTRUKURA TECHNICZNA:**

- W — PLANOWANY WODOCIĄG
- KS — PLANOWANA KANALIZACJA SANITARNA GRAWITACYJNA
- KT — PROJEKTOWANY KOLEKTOR TŁOCZNY
- E — PROJEKTOWANA STACJA TRANSFORMATOROWA
- SN 15kV — PLANOWANA LANIA ENERGETYCZNA SN 15kV
- NN — PLANOWANA LINIA NISKIEGO NAPIĘCIA

ZAŁĄCZNIK NR 1 DO UCHWAŁY NR.....
RADY MIEJSKIEJ W RYNIE Z DNIA.....
OGŁOSZENIE W DZ. U. WOJ.
WARMIŃSKO-MAZURSKIEGO NR..... Z DNIA.....

CENTRUM USŁUG PROJEKTOWYCH

TEMAT: MIEJSCOWY PLAN ZAGOSPODAROWANIA PRZESTRZENNEGO TERENU

LOKALIZACJA: OBRĘB GEODEZYJNY PRAŹMOWO DZIAŁKI NR EWID. 251/28-251/48, 251/12-251/16

DATA OPRACOWANIA: 10.2004 / 06.2005

SKALA: 1:1000

GŁÓWNY PROJEKTANT:
MGR INŻ. ARCH. MARIA OLCHOWSKA
UPR. NR. BUW - 102/88