


# STUDIUM UWARUNKOWAŃ I KIERUNKÓW ZAGOSPODAROWANIA PRZESTRZENNEGO MIASTA I GMINY RYN


## RYSUNEK NR 3

### KIERUNKI ZAGOSPODAROWANIA PRZESTRZENNEGO GMINY RYN

SKALA 1:25000

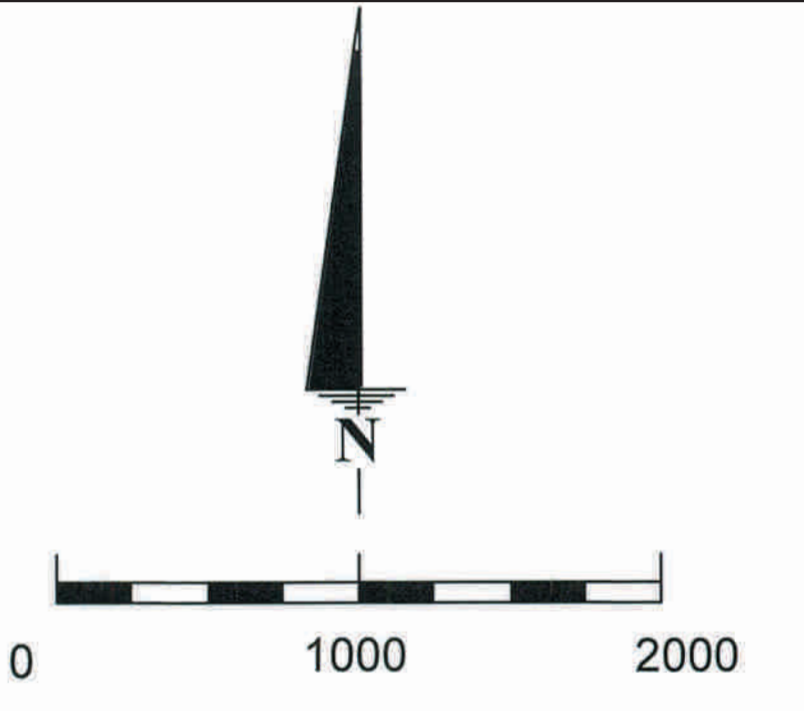

- OZNACZENIA:**
- RYN**  
**STERŁAWKI WIELKIE**  
**SZYMONKA**
- WIELOFUNKCYJNY OŚRODEK GMINNY  
 WIEŚ WSPOMAGAJĄCA OŚRODEK GMINNY  
 POZOSTALE WŚIE
- GRANICE GMINY RYN  
 GRANICE MIASTA RYN  
 GRANICE OBRĘBÓW GEODEZYJNYCH
- TERENY ZABUDOWY:**
- MIESZKANIOWEJ JEDNORODZINNEJ I ZAGRODOWEJ  
 USŁUG TURYSTYCZNYCH
- MIEJSCOWE PLANY ZAGOSPODAROWANIA PRZESTRZENNEGO:**
- OBSZARY OBJĘTE MIEJSCOWYMI PLANAMI ZAGOSPODAROWANIA PRZESTRZENNEGO  
 OBSZARY WYMAGAJĄCE OPRACOWANIA MIEJSCOWYCH PLANÓW ZAGOSPODAROWANIA PRZESTRZENNEGO
- TERENY ROZWOJU W KIERUNKU FUNKCJI:**
- MIESZKANIOWEJ JEDNORODZINNEJ  
 MIESZKANIOWO-USŁUGOWEJ Z DOPUSZCZENIEM ZABUDOWY LETNISKOWEJ TURYSTYCZNEJ I REKREACYJNEJ  
 ZIELENI  
 CMENTARZA
- OBSZARY I OBIEKTY OBJĘTE OCHRONĄ PRZYRODY, ŚRODOWISKA I KRAJOBRAZU KULTUROWEGO:**
- GRANICA OCHKI KRAINY WIELKICH JEZIOR MAZURSKICH  
 GRANICA OCHKI DOLINY RZĘKI GUBER  
 GRANICA OCHKI KŁOS  
 GRANICA OBSZARU NATURA 2000  
 POMNIKI PRZYRODY  
 UZYSKI EKOLOGICZNE  
 STREFY CISZY NA JEZIORACH
- WYSTĘPOWANIE ŻŁÓŻ SUROWCÓW NATURALNYCH:**
- ŻŁOŻA KRUSZYWA NATURALNEGO  
 PERSPEKTYWICZNE WYSTĘPOWANIE ŻŁOŻ KRUSZYWA NATURALNEGO

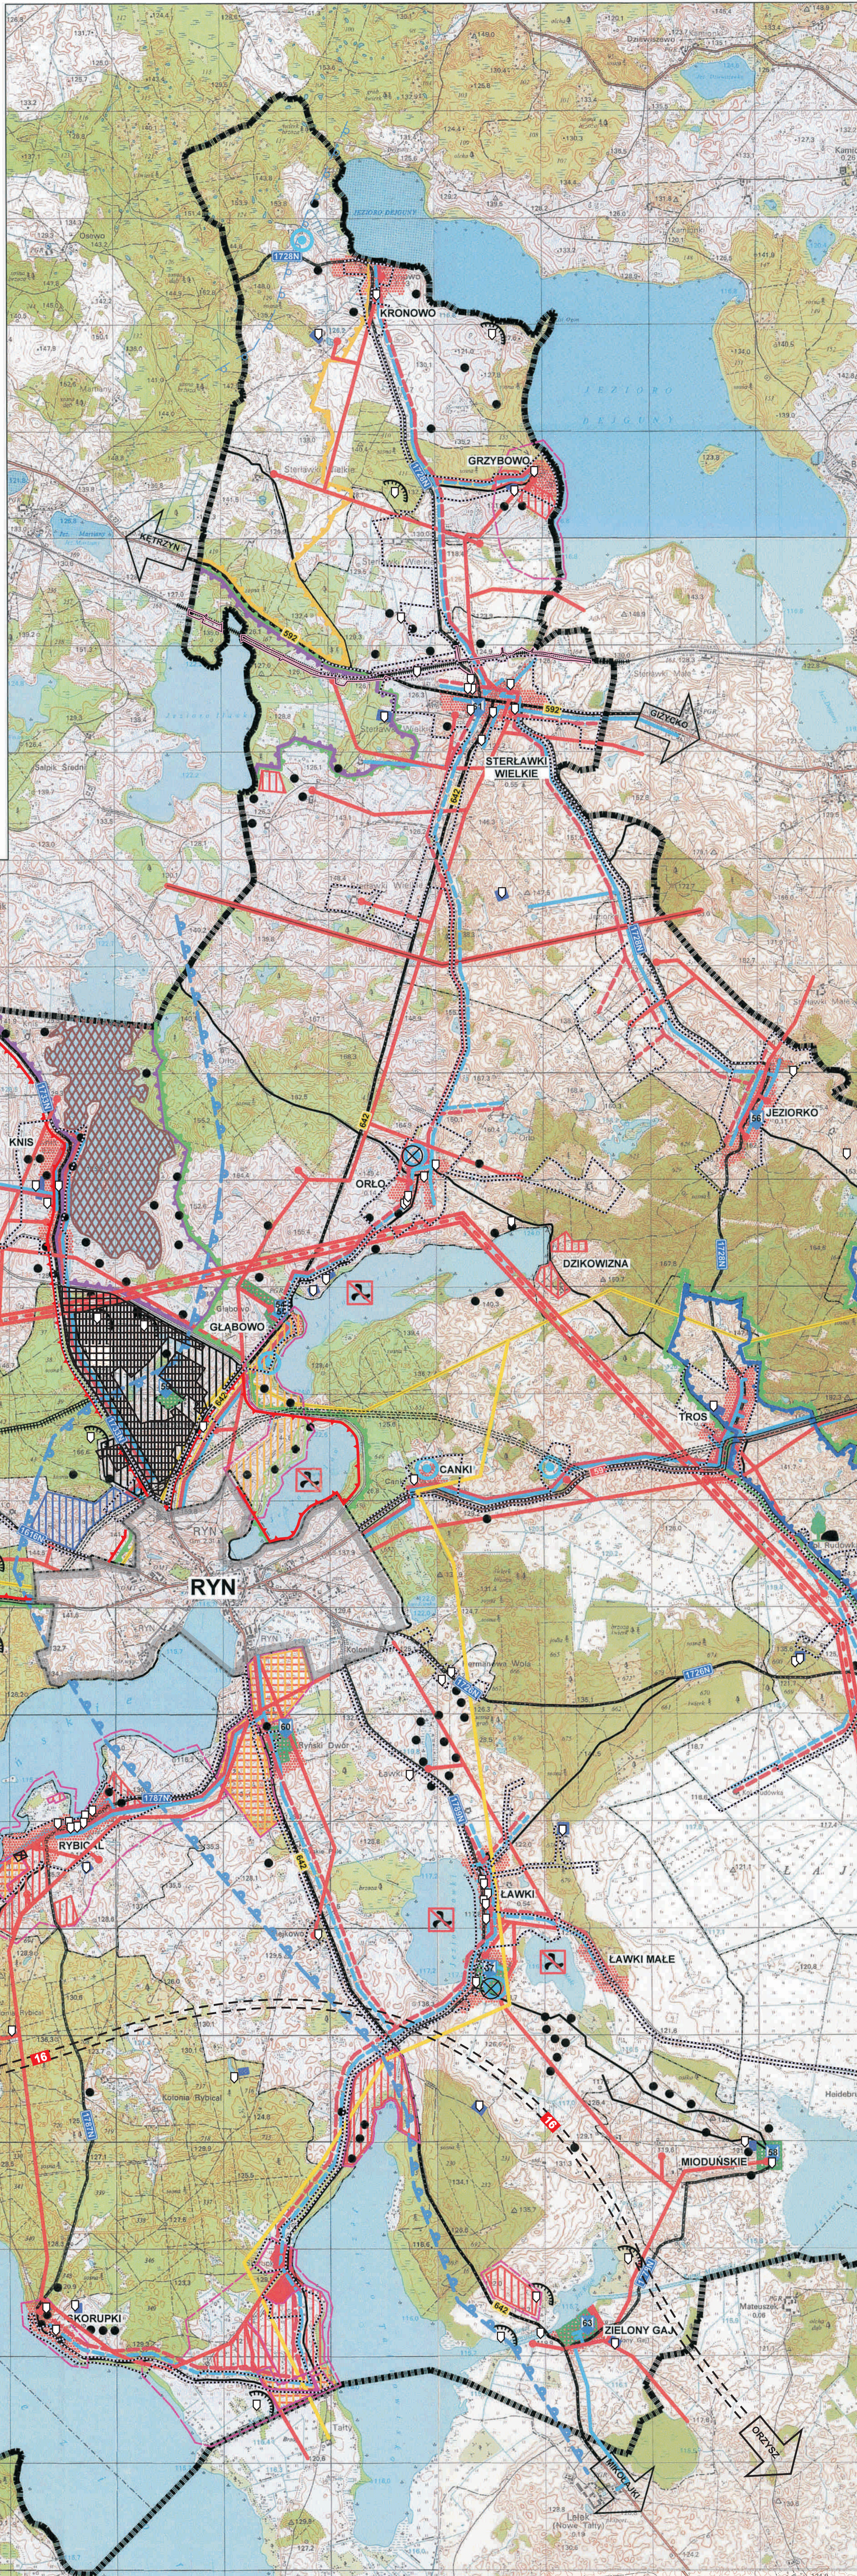

- OBSZARY I OBIEKTY DZIEDZICTWA KULTUROWEGO I ZABYTKÓW:**
- OBIEKTY WPISANE DO REJESTRU ZABYTKÓW  
 UDOKUMENTOWANE STANOWISKA ARCHEOLOGICZNE  
 TERENY CMENTARZY  
 TERENY PARKÓW  
 SCHRONY I UMOCNIENIA OBRONNE  
 ODCINEK GIŻYCKIEGO REJONU UMOCNIEŃ
- KIERUNKI ROZWOJU INFRASTRUKTURY TECHNICZNEJ I KOMUNIKACJI:**
- LINIA KOLEJOWA EK - KORSZE  
 DROGA KRAJOWA  
 PLANOWANE OBWODNICE W CIĄGU DROGI KRAJOWEJ  
 DROGI WOJEWÓDZKIE  
 DROGI POWIATOWE  
 DROGI GMINNE  
 GŁÓWNE KIERUNKI RUCHU  
 SIĘĆ WODOCIĄGOWA  
 WODOCIĄGI LOKALNE  
 PROJEKTOWANA SIĘĆ WODOCIĄGOWA  
 UJĘCIA WÓD PODZIEMNYCH WRAZ ZE STREFAMI OCHRONNY BEZPOŚREDNIEJ:  
 - KOMUNALNYCH  
 - LOKALNYCH  
 GRANICA GŁÓWNEGO ZBIORNIKA WÓD PODZIEMNYCH NR 206  
 SIĘĆ KANALIZACYJNA  
 OCZYSZCZALNIA ŚCIEKÓW  
 PROJEKTOWANA SIĘĆ KANALIZACYJNA  
 GAZOCIĄG WYSOKIEGO CIŚNIENIA RELACJI MRĄGOWO - GIŻYCKO  
 GAZOCIĄG WYSOKIEGO CIŚNIENIA  
 STACJE REDUKCYJNO - POMIAROWE WYSOKIEGO CIŚNIENIA  
 LINIE ENERGETYCZNE 15kV  
 STACJE TRANSFORMATOROWE  
 LINIA ENERGETYCZNA 100kV  
 PROJEKTOWANA LINIA ENERGETYCZNA 400 kV ZE STREFĄ OCHRONNĄ
- ELEMENTY / ZMIANY WPROWADZONE UCHWAŁĄ NR ..... RADY MIEJSKIEJ W RYNIE Z DNIA .....**
- GRANICA OBSZARU OBJĘTEGO ZMIANĄ STUDIUM - MIASTO RYN  
 GRANICA TERENU ZAMKNIĘTEGO  
 DROGA KRAJOWA - PRZEBIEG WARIANTOWY  
 GRANICA AGLOMERACJI  
 REZERWAT PRZYRODY „PTASIA WYSPA”  
 GRANICA OBSZARU CHRONIONEGO KRAJOBRAZU KRZYŻANY  
 WYŁĄCZONE Z EKSPLOATACJI UJĘCIA WÓD PODZIEMNYCH - KOMUNALNYCH  
 OBIEKTY WSKAZANE PRZEZ WOJEWÓDZKIEGO KONSERWATORA ZABYTKÓW