


MIEJSCOWY PLAN ZAGOSPODAROWANIA PRZESTRZENNEGO CZĘŚCI OBREBU GEODEZYJNEGO SZYMONKA W GMINIE RYN

SKALA 1:1000
0 10 50 100

WYRYS ZE STUDIUM UWARUNKOWAŃ I KIERUNKÓW ZAGOSPODAROWANIA PRZESTRZENNEGO MIASTA I GMINY RYN

TERENY ZABUDOWY:
 MIESZKANOWEJ JEDNOKROJENNEJ I ZAGRODOWEJ
 MIEJSCOWYCH PLANÓW ZAGOSPODAROWANIA PRZESTRZENNEGO
TERENY ROZWOJU W KIERUNKU FUNKCJI:
 MIESZKANOWEJ JEDNOKROJENNEJ
 MIESZKANOWO-USŁUGOWEJ Z DOPŁACZENIEM ZABUDOWY LETNISKOWEJ
OBSZARY I OBIEKTY DZIEDZICTWA KULTUROWEGO I ZABYTEKÓW:
 OBIEKTY WPISANE DO REJESTRU ZABYTEKÓW
 LOKALIZACJE STANÓWSKA ARCHEOLOGICZNE
 TERENY ORIENTACYJNE
 LINIE ENERGETYCZNE 10KV
 STACJE TRANSFORMATOROWE
 LINIA ENERGETYCZNA 100KV
 PROJEKCYJNA LINIA ENERGETYCZNA 400KV W ZONE STREFY OCHRONY

ORIENTACYJNA LOKALIZACJA TERENÓW OBJĘTYCH MPZP

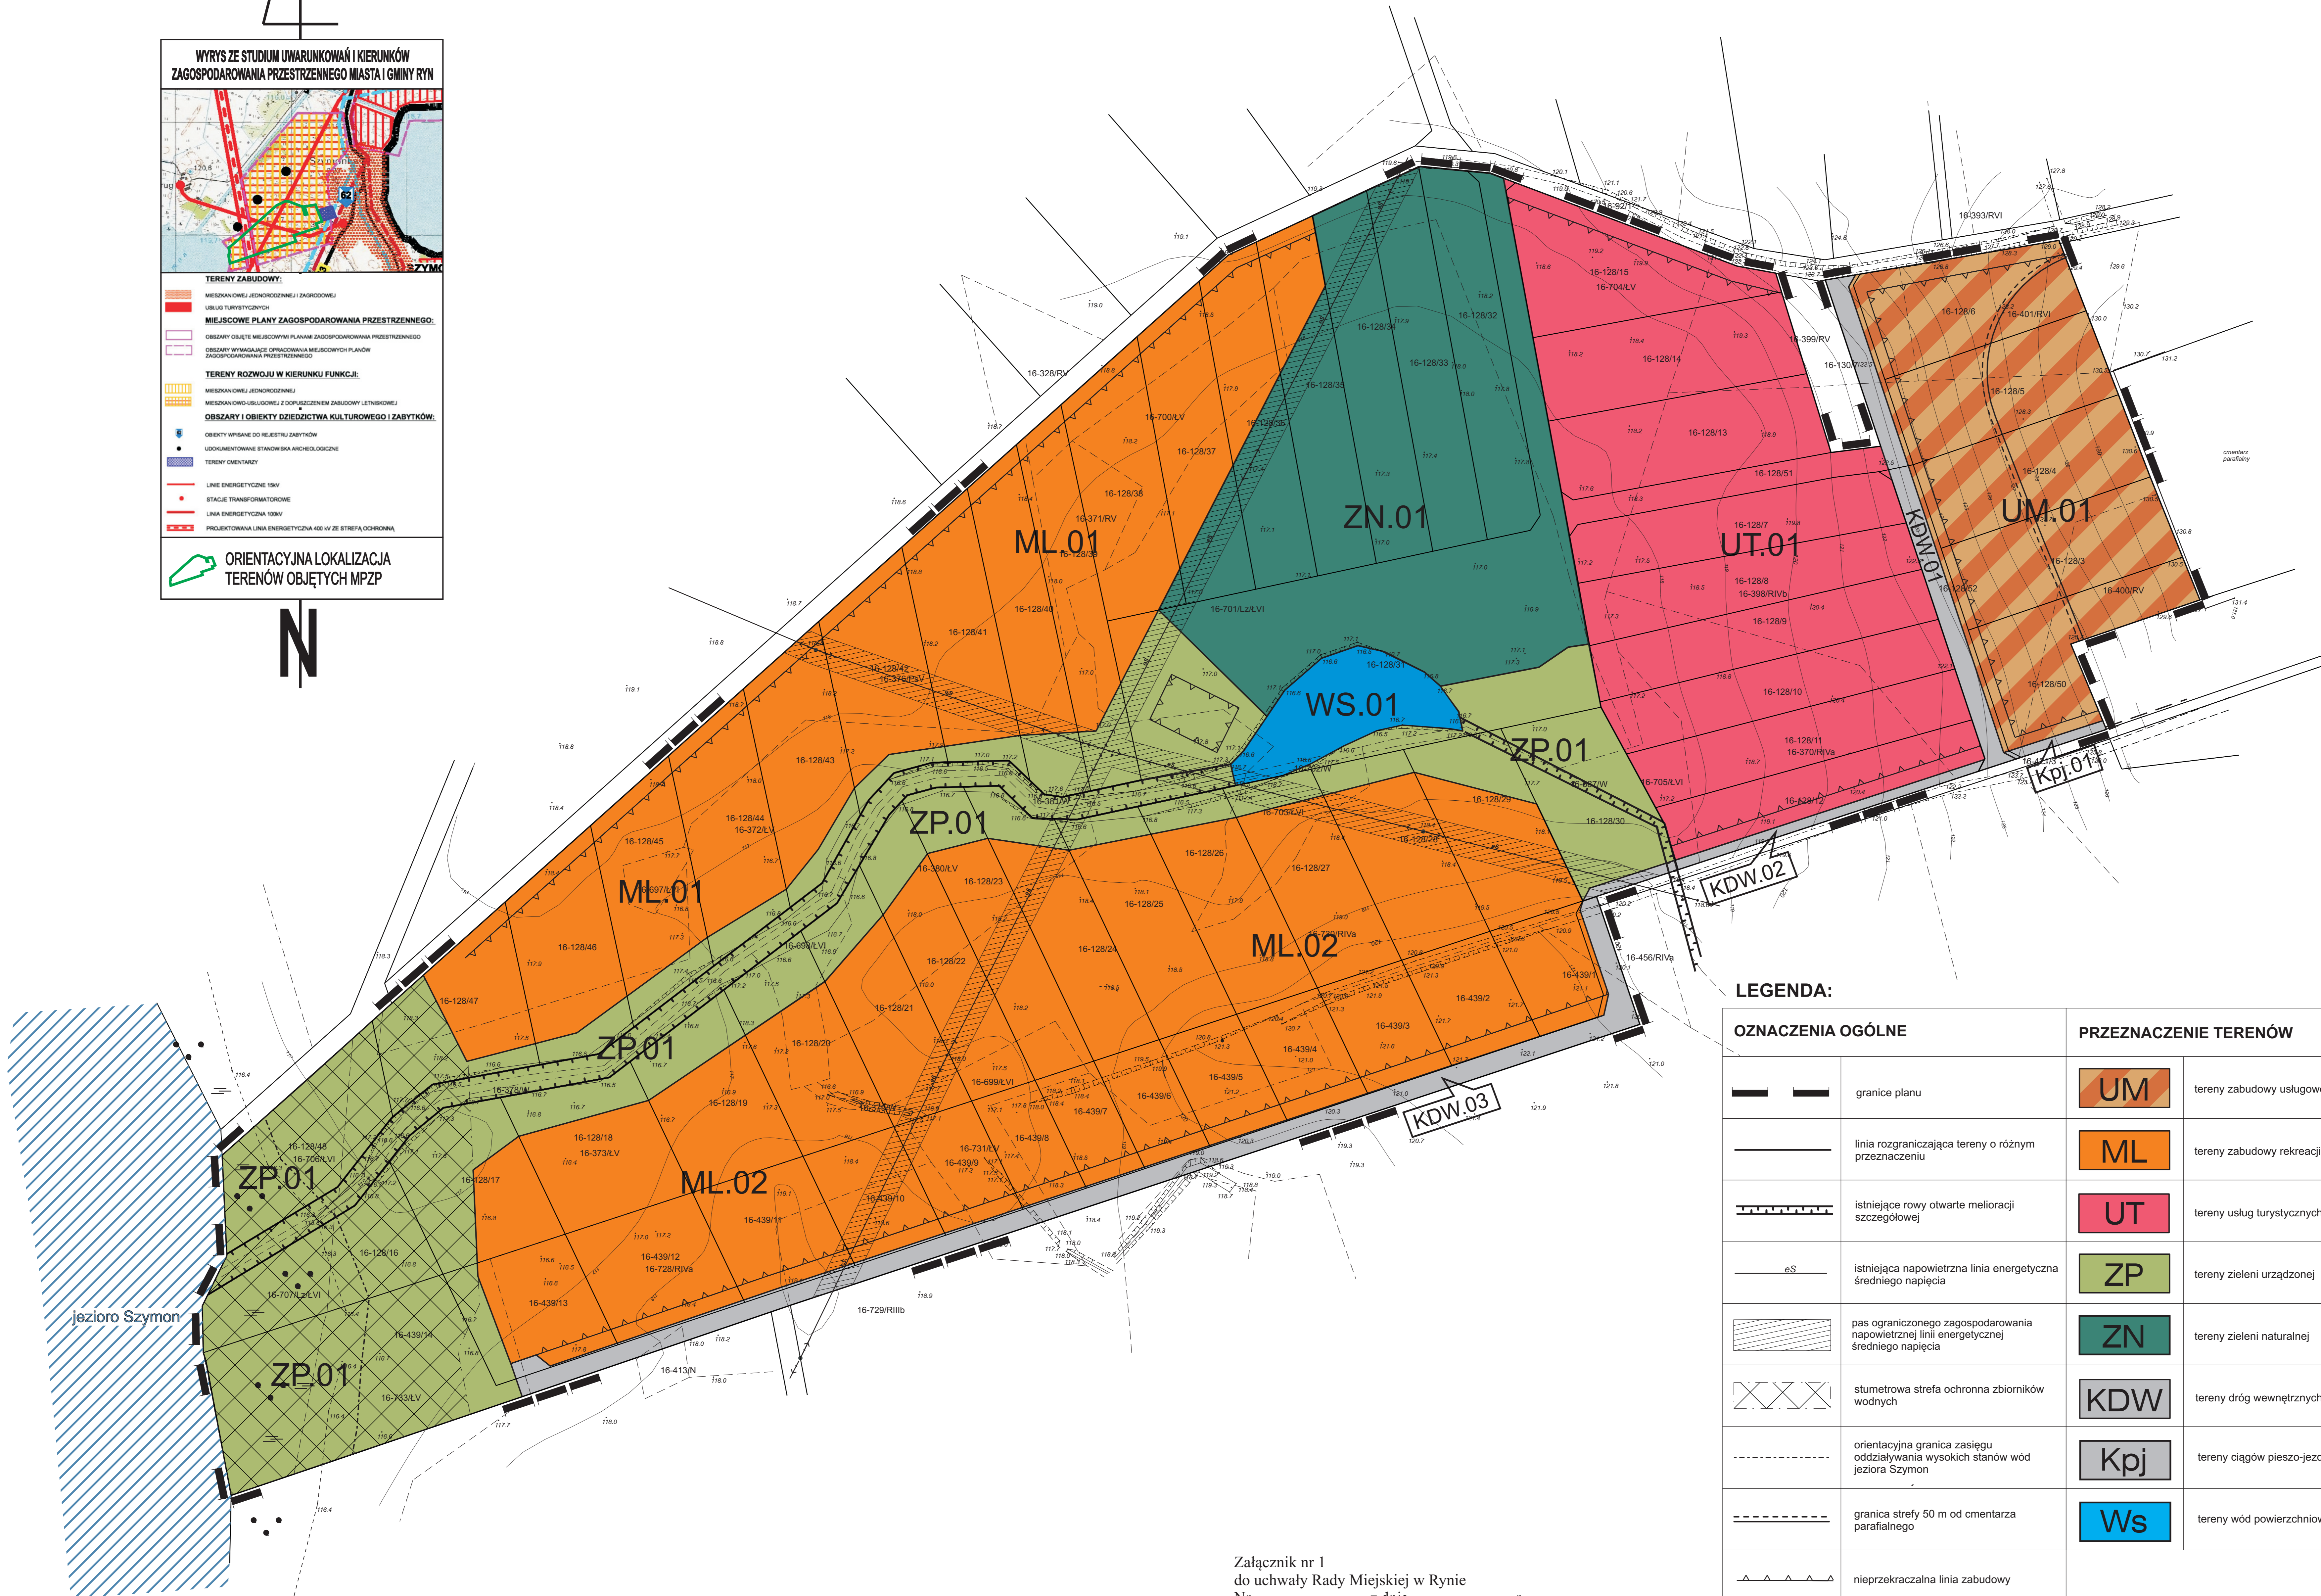

LEGENDA:

OZNACZENIA OGÓLNE		PRZEZNACZENIE TERENÓW	
	granice planu		UM tereny zabudowy usługowo - mieszkalnej
	linia rozgraniczająca tereny o różnym przeznaczeniu		ML tereny zabudowy rekreacji indywidualnej
	istniejące rowy otwarte melioracji szczegółowej		UT tereny usług turystycznych
	istniejąca napowietrzna linia energetyczna średniego napięcia		ZP tereny zieleni urządzonej
	pas ograniczonego zagospodarowania napowietrznej linii energetycznej średniego napięcia		ZN tereny zieleni naturalnej
	stumetrowa strefa ochronna zbiorników wodnych		KDW tereny dróg wewnętrznych
	orientacyjna granica zasięgu oddziaływania wysokich stanów wód jeziora Szymon		Kpj tereny ciągów pieszo-jezdnich
	granica strefy 50 m od cmentarza parafialnego		Ws tereny wód powierzchniowych
	nieprzekraczalna linia zabudowy		

Załącznik nr 1
do uchwały Rady Miejskiej w Rynie
Nr z dnia r.
opublikowany w Dzienniku Urzędowym
Województwa Warmińsko-Mazurskiego
pod poz. z dnia r.