RZUT PARTERU

WYPOSAŻENIE POMIESZCZEŃ

PRZYGOTOWALNIA POSIŁKÓW

1. szafa przelotowa
2. umywalki do rąk
3. zlewozmywak jednokomorowy
4. blat roboczy
5. lodówka na mleko matki
6. lodówka na napoje
7. czajnik
8. podgrzewacz do mleka
9. szafka na sprzęt porządkowy
10. miejsce do odstawiania brudnych termosów
11. kurtyna powietrzna

ZMYWALNIA

1. szafa przelotowa
2. zlewozmywak jednokomorowy
3. zmywarka z funkcją wypażania
4. półka na brudne naczynia
5. blat roboczy

ŁAZIENKA

1. miska ustępowa dla dzieci
2. umywalki dla dzieci
3. brodzik dla dzieci
4. przewijak
5. szafka na ręczniki i srodki czystości
6. wieszaki na ręczniki
7. szafka na nocniki
8. zamykana szafka z punktem wodnym (na środki czyst. i mopa)

SALA DO SPANIA

1. łóżeczka dla dzieci
2. szafa na pościel

SZATNIA

1. szafki na kurtki i buty

SALA DO ZABAWY

1. stolik dla dzieci
2. krzesełko dla dzieci
3. biurko
4. krzesło
5. szafki i regały na zabawki

ADMINISTRACJA
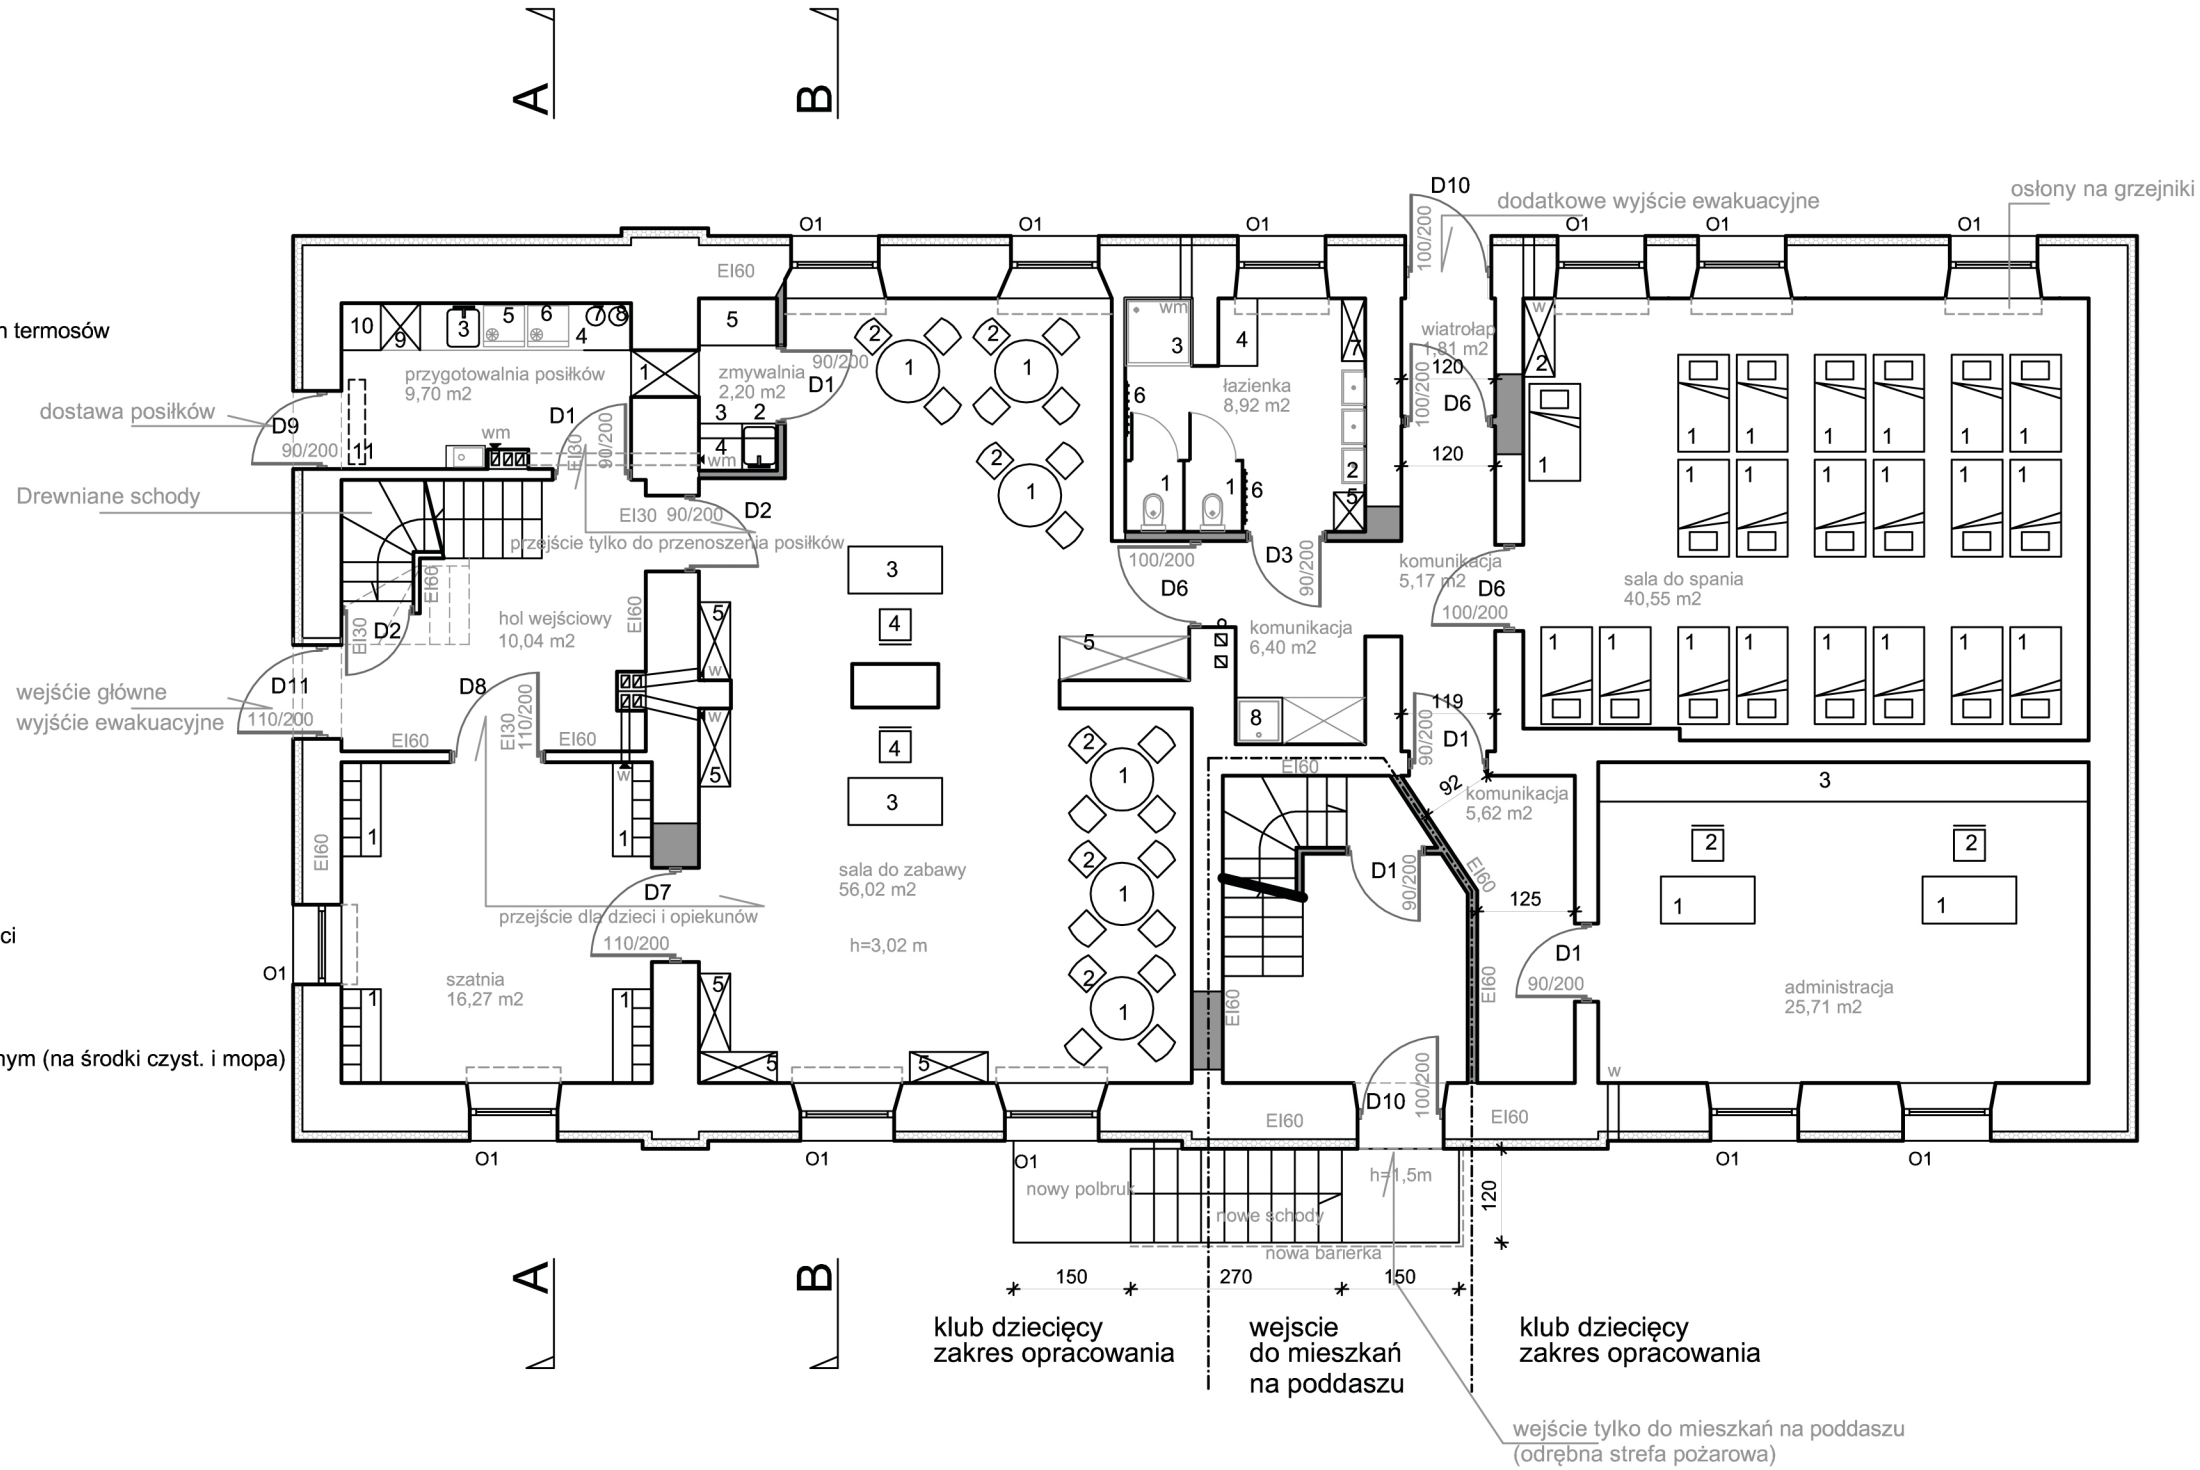
1. biurko
2. krzesło
3. szafki i regały na dokumenty