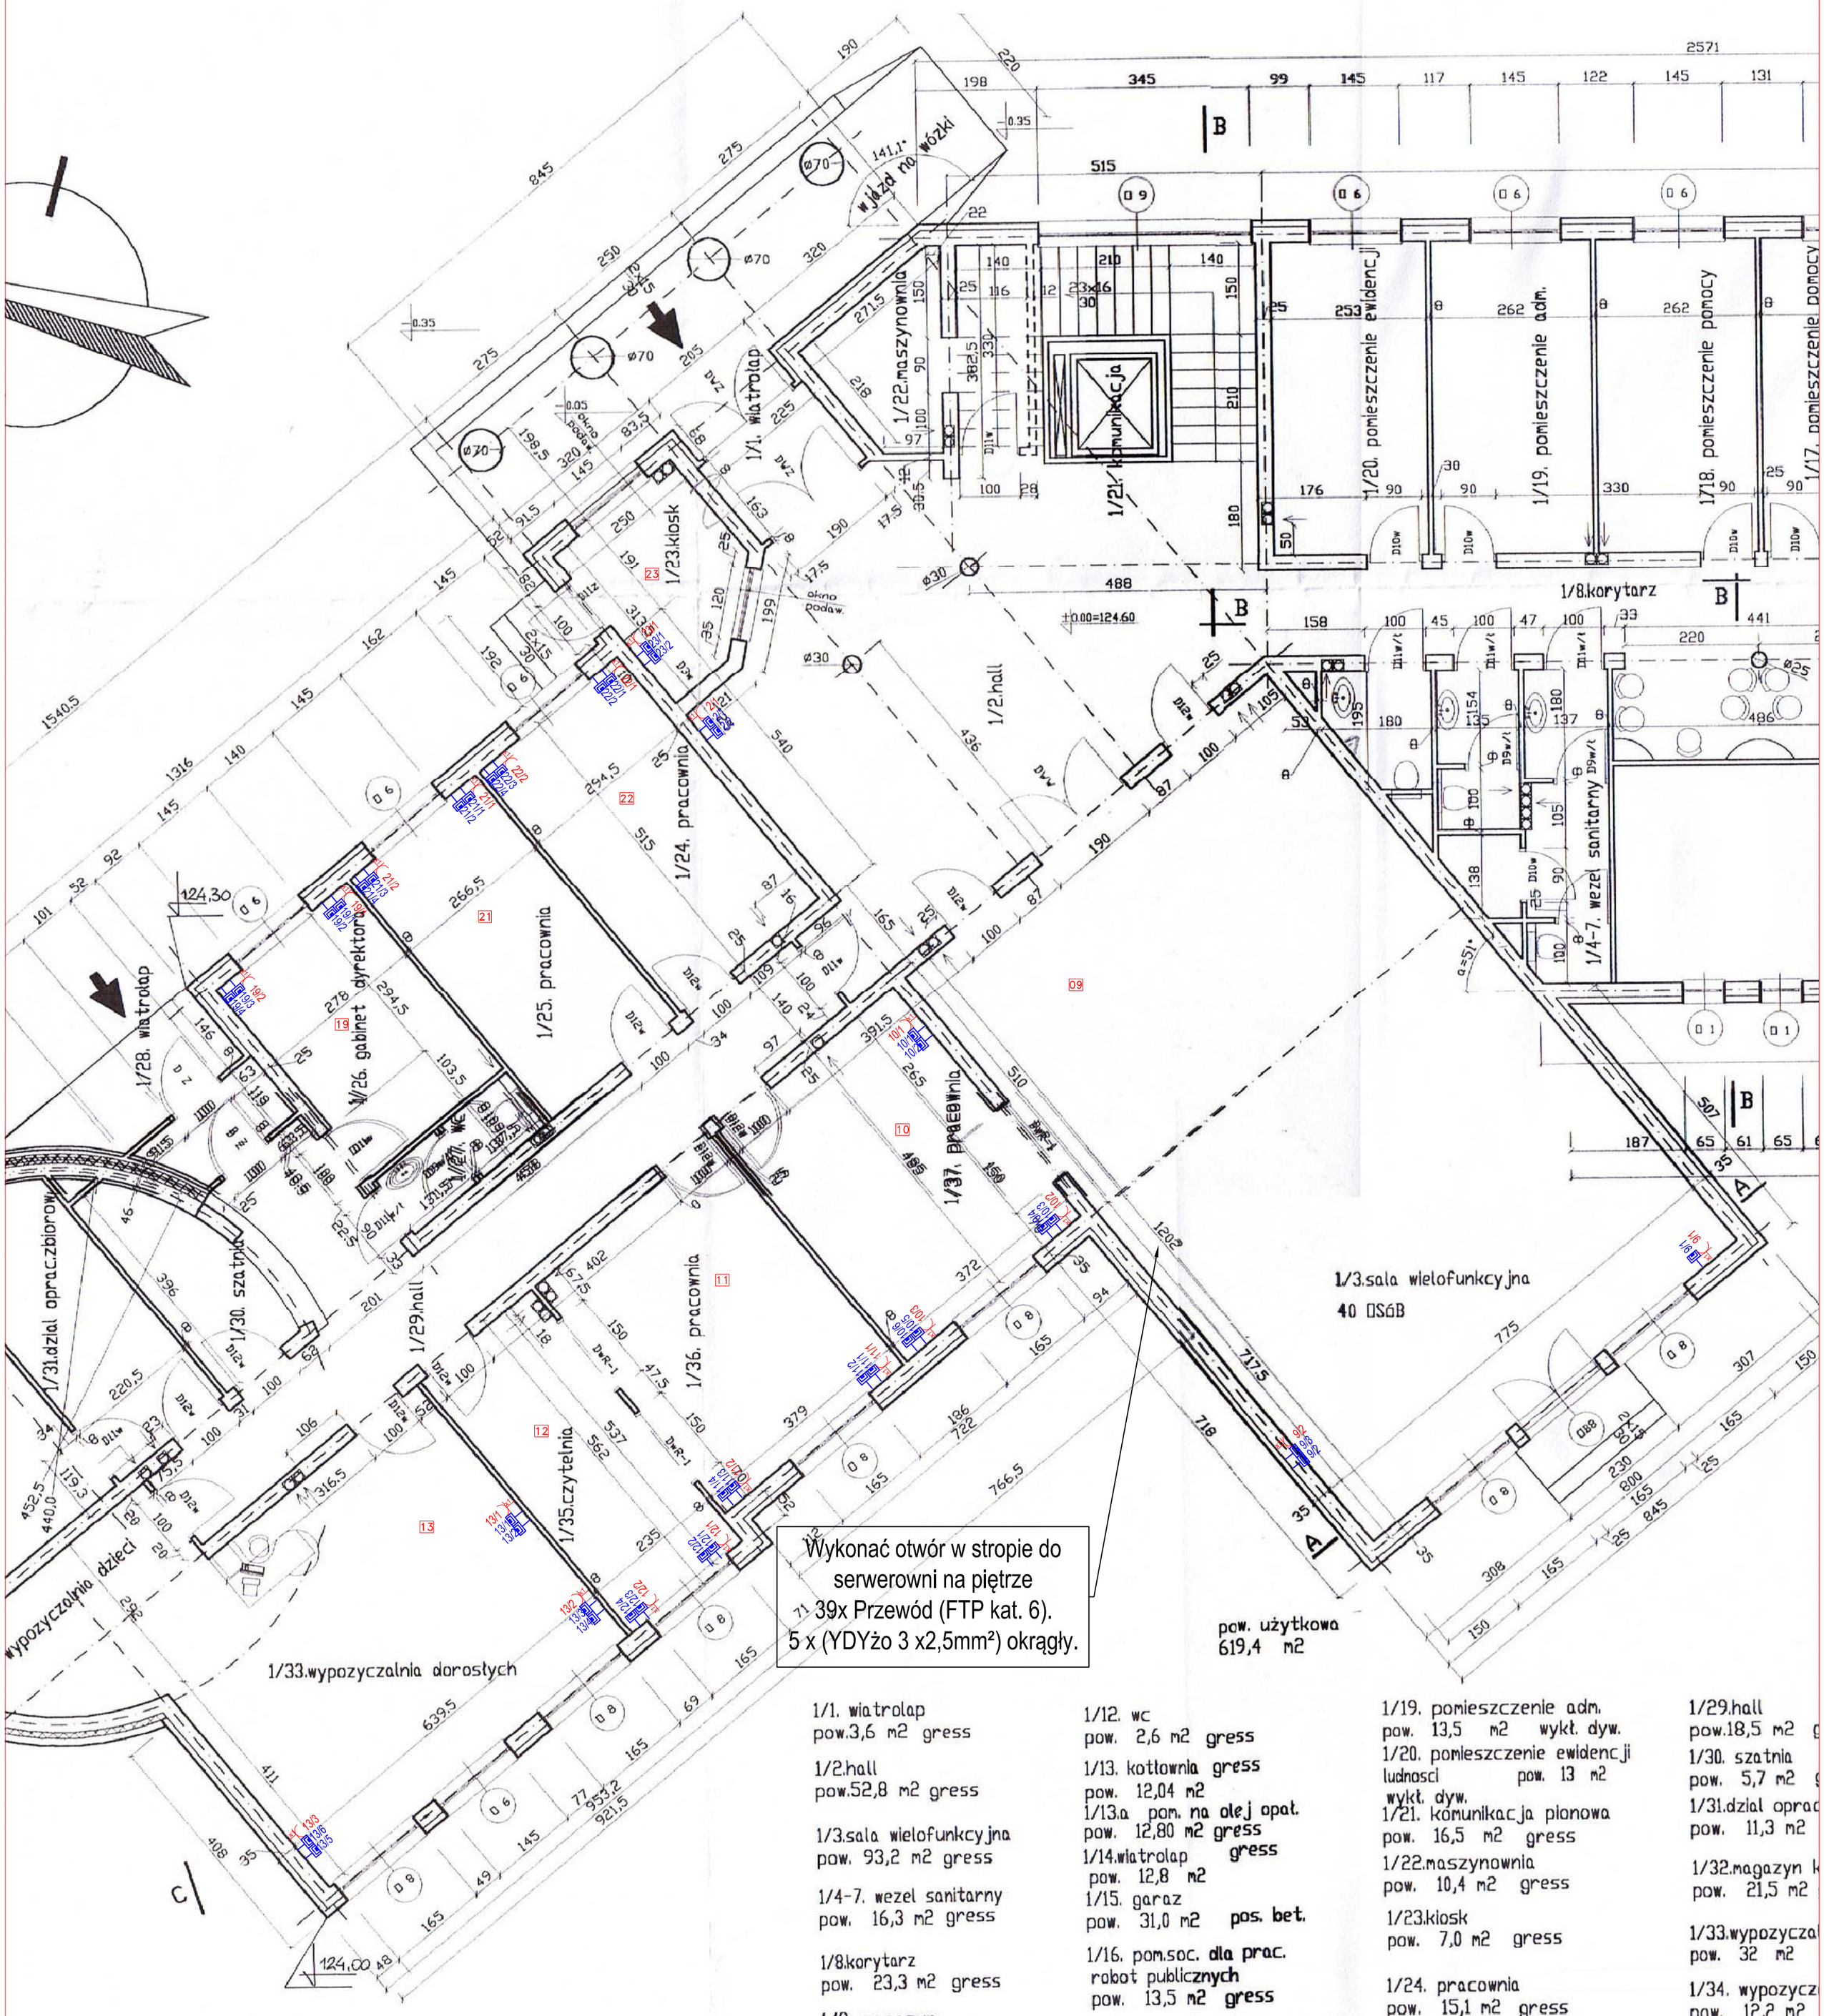

1/1. wiatrolap
pow.3,6 m2 gress

1/2.hall
pow.52,8 m2 gress

1/3.sala wielofunkcyjna
pow. 93,2 m2 gress

1/4-7. wezel sanitarny
pow. 16,3 m2 gress

1/8.korytarz
pow. 23,3 m2 gress

1/9. magazyn
pow. 17,3 m2 pos. bet.

1/10. pom. socjalne
pow. 7,1 m2 gress

1/11. pom. techniczne
pow. 10,2 m2 pos. bet.

1/12. wc
pow. 2,6 m2 gress

1/13. kotlownia gress
pow. 12,04 m2

1/13.a pom. na olej opał.
pow. 12,80 m2 gress

1/14.wiatrolap gress
pow. 12,8 m2

1/15. garaz
pow. 31,0 m2 pos. bet.

1/16. pom.soc. dla prac. robot publicznych
pow. 13,5 m2 gress

1/17. pomieszczenie pomocy spolecznej
pow. 13,5 m2 wykł. dyw.

1/18. pomieszczenie pomocy spolecznej
pow. 13,5 m2 wykł. dyw.

1/19. pomieszczenie adm.
pow. 13,5 m2 wykł. dyw.

1/20. pomieszczenie ewidencji ludnosci pow. 13 m2 wykł. dyw.

1/21. komunikacja pionowa
pow. 16,5 m2 gress

1/22.maszynownia
pow. 10,4 m2 gress

1/23.klosk
pow. 7,0 m2 gress

1/24. pracownia
pow. 15,1 m2 gress

1/25. pracownia
pow. 15,1 m2 gress

1/26. gabinet dyrektora
pow. 11,0 m2 wykł. dyw.

1/28. wiatrolap
pow.2,6 m2 gress

1/29.hall
pow.18,5 m2 g

1/30. szatnia
pow. 5,7 m2 g

1/31.dzial oprac
pow. 11,3 m2

1/32.magazyn k
pow. 21,5 m2

1/33.wypozyczal
pow. 32 m2

1/34. wypozycz
pow. 12,2 m2

1/35.czytelnia
pow. 26,5 m2

1/36. pracowni
pow. 18,0 m2

1/37. pracowni
pow. 18,0 m2

21/1 x1 - gniazdo jednofazowe pojedyncze natynkowe z uziemieniem DATA (w o stopniu ochrony IP 44).

21/2 - gniazdo sieciowe natynkowe kat. 6, 1xRJ45 ekranowane.