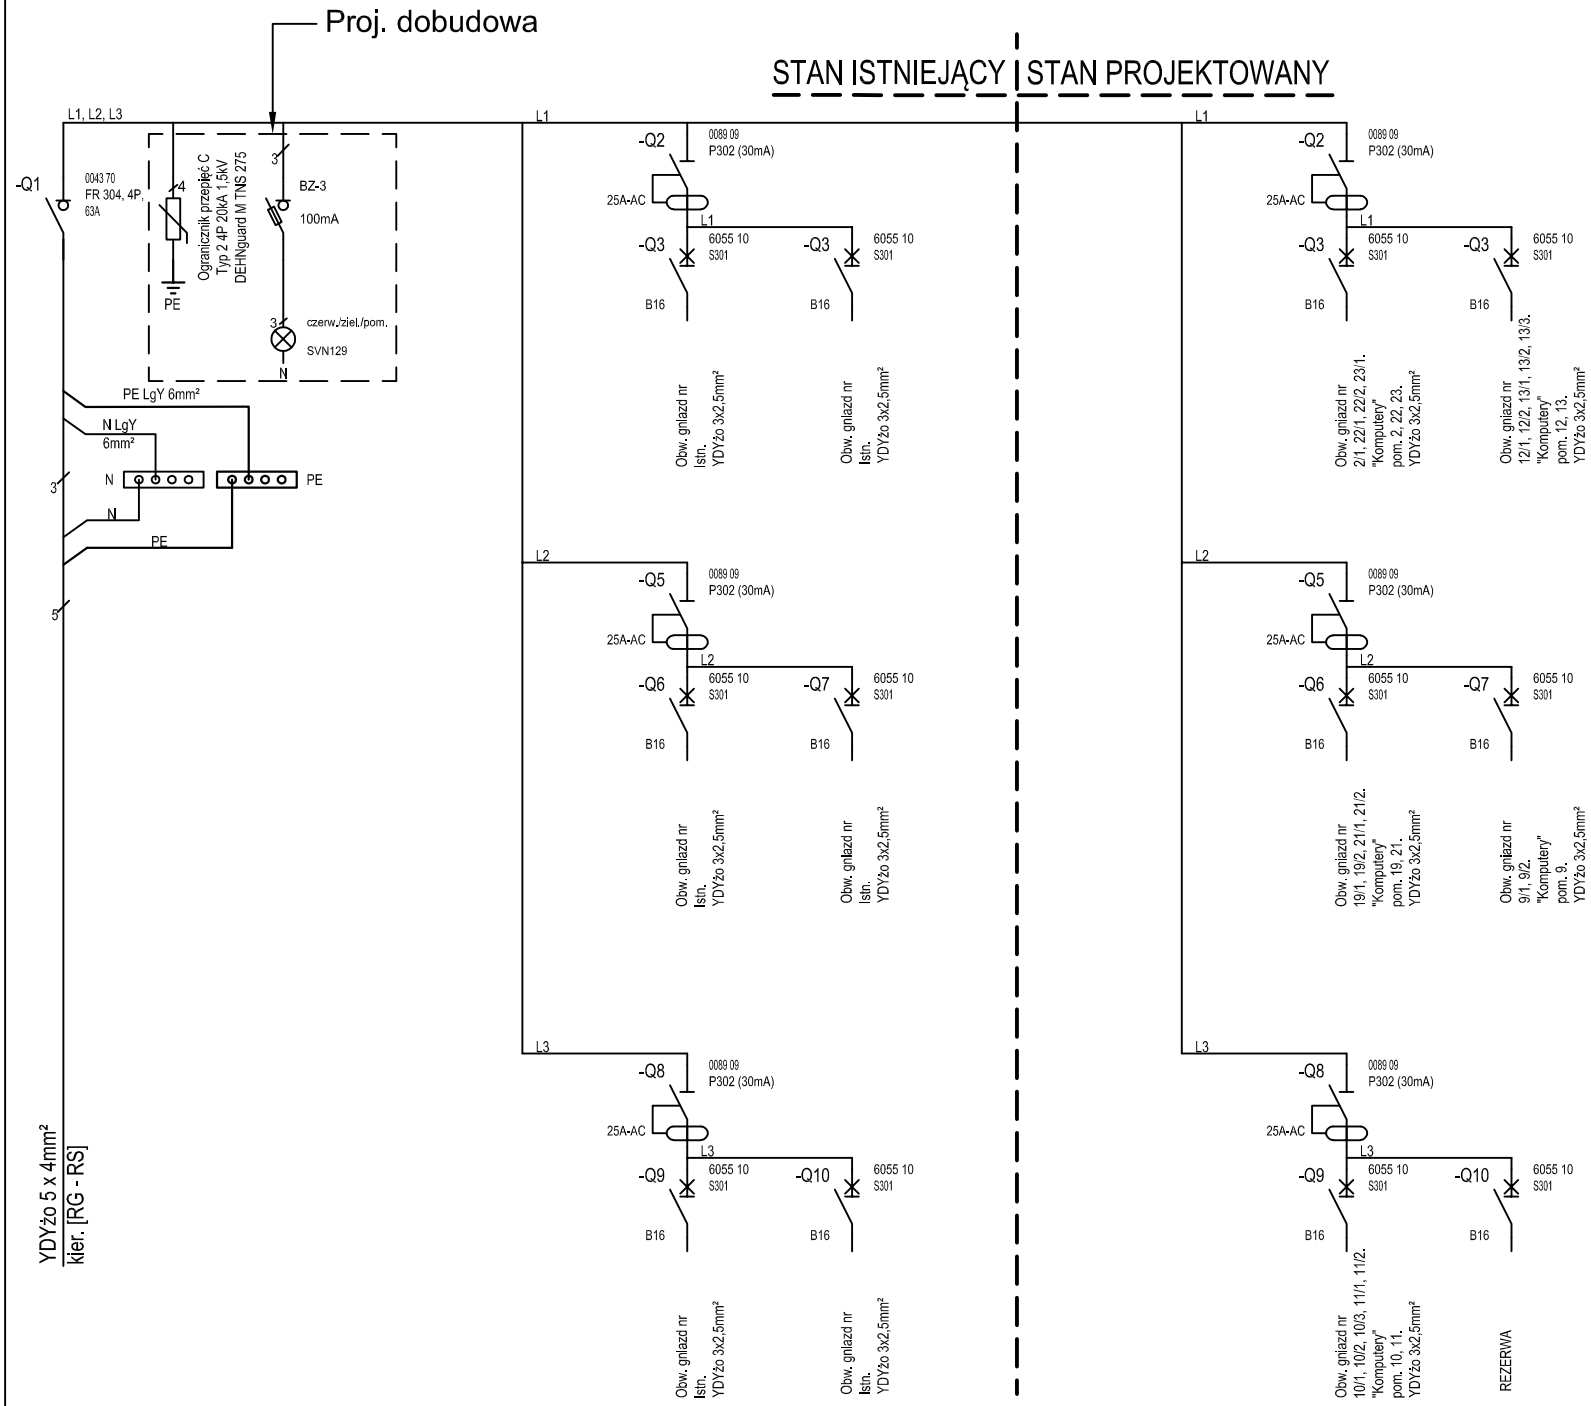Jednokreskowy schemat zasilania istniejącej rozdzielnicy RS